



Revisit Home

# LOFTY W FABRYCE JEDWABIU

Łódź Śródmieście, ul. Wólczańska 13


104

kontakt: tel.: 535 344 000  
e-mail: biuro@homerevyou.pl

numer lokalu

## LOKALIZACJA LOKALU NA RZUCIE 1. PIĘTRA

Skala: 1:1000

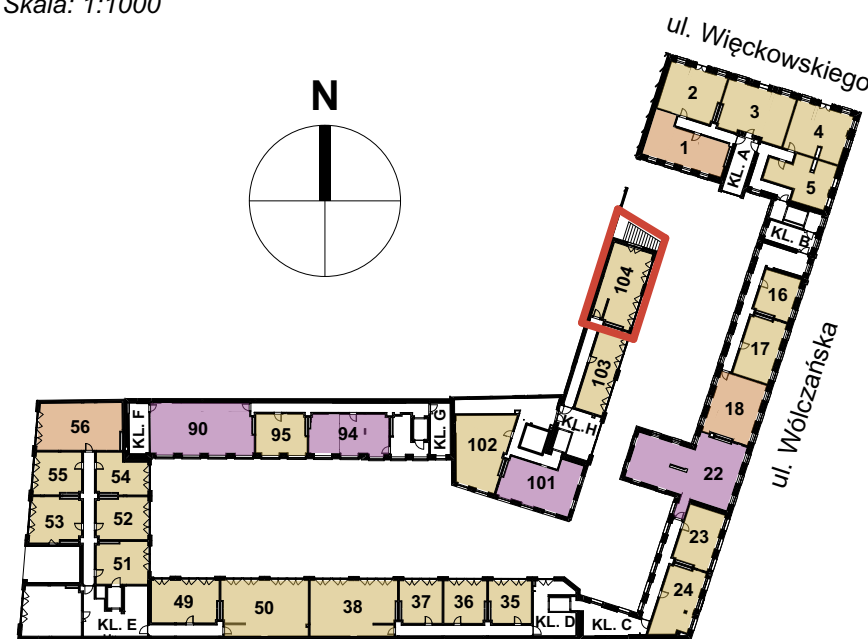


## OZNACZENIA GRAFICZNE NA RYSUNKU

- lokale usługowe
- lokale mieszkalne - jednopokojowe
- lokale mieszkalne - dwupokojowe
- lokale mieszkalne - trzypokojowe
- lokale mieszkalne - czteropokojowe lub pięciopokojowe
- ogródki mieszkalne
- tarasy dachowe rekreacyjne
- 21** numeracja lokali wg systemu identyfikacji wizualnej obiektu
- lokalizacja mieszkania

## RZUT MIESZKANIA

Skala: 1:50

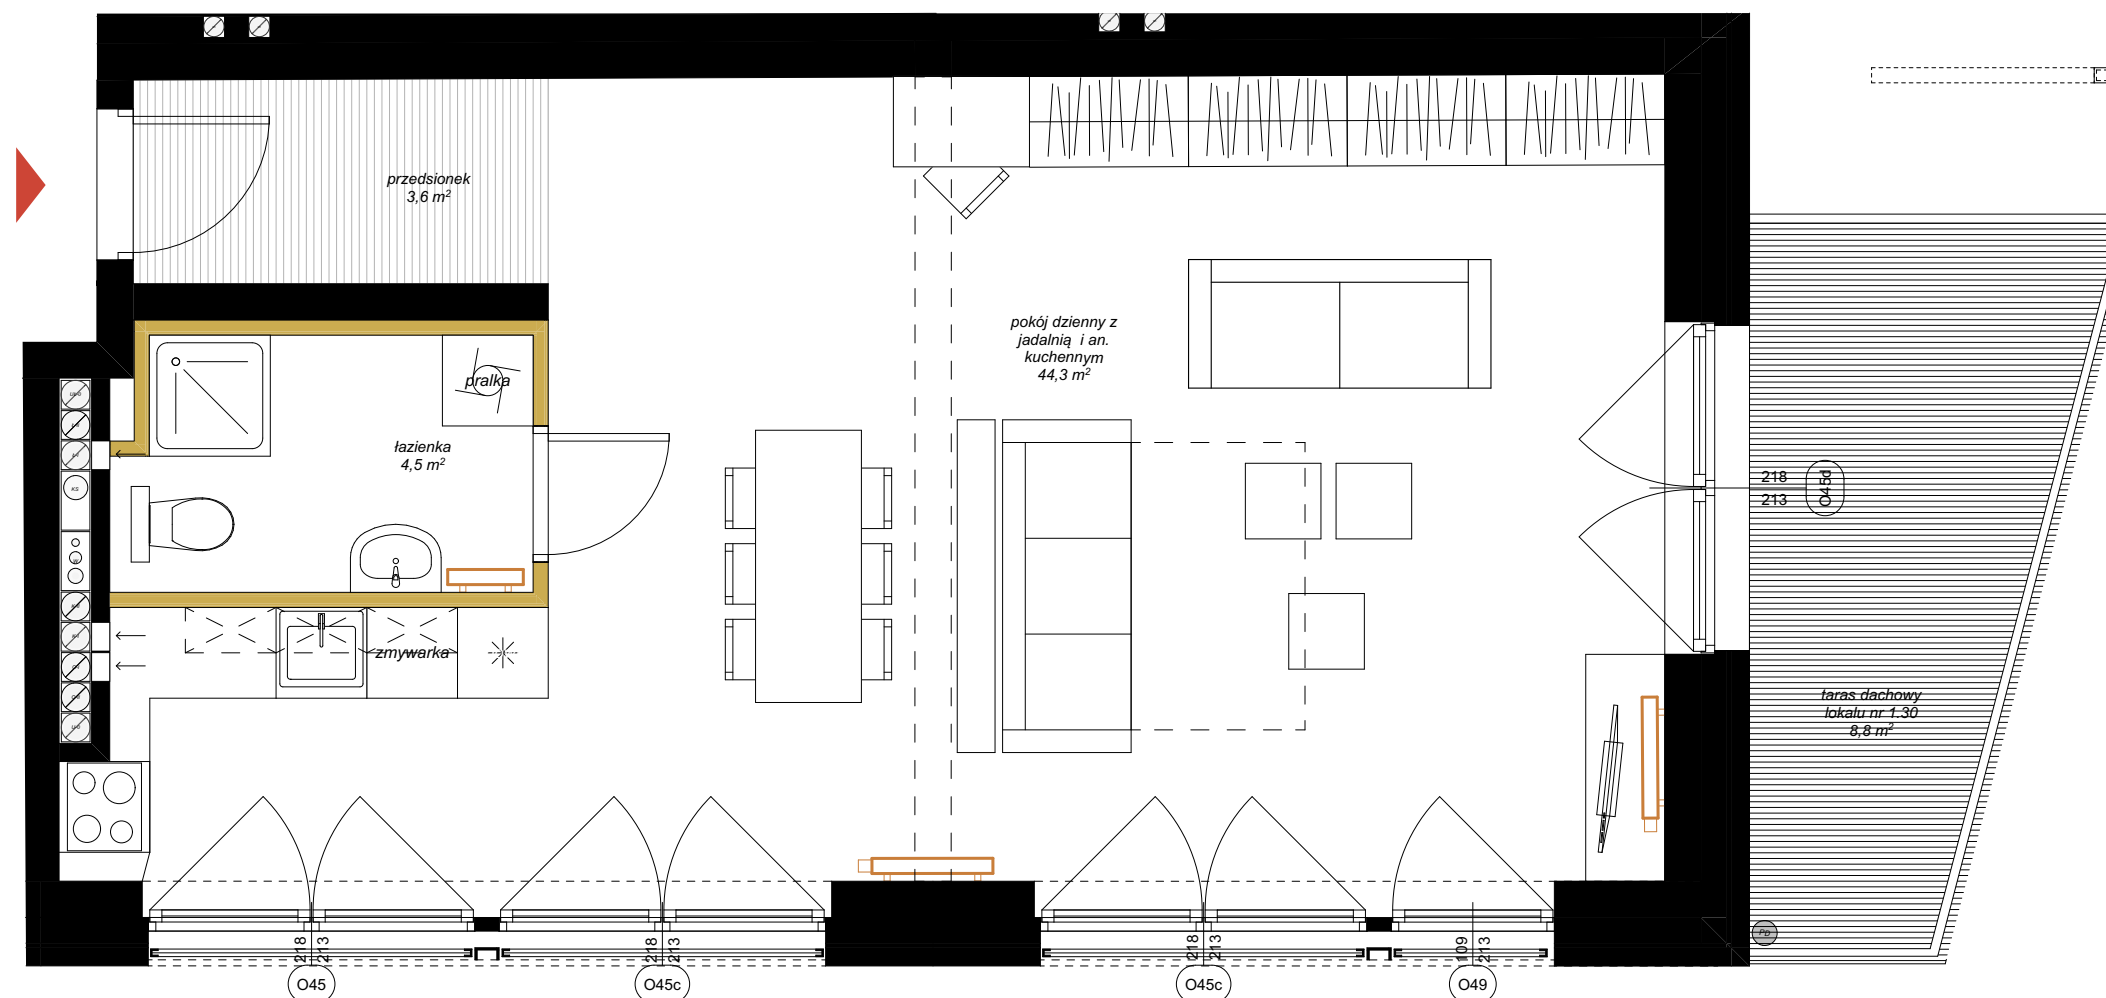

## INFORMACJE O LOKALU

numer budynku:	<b>BUDYNEK 7</b>
kondygnacja:	<b>PIĘTRO 1</b>
oznaczenie wg. proj.budowlanego:	1.30
rozkład lokalu:	mieszkanie jednopokojowe

## ZESTAWIENIE POWIERZCHNI

### Lokal nr 104

nr pom.	nazwa pomieszczenia	pow. [m <sup>2</sup> ]
1	pokój dzienny z jadalnią i an. kuchennym	44,32
2	łazienka	4,53
3	przedsiónek	3,58
		<b>52,43 m<sup>2</sup></b>

## DODATKOWE INFORMACJE

wysokość pomieszczenia:	261
czy mieszkanie ma powierzchnie zewnętrzną - ogródek	nie
czy mieszkanie ma powierzchnie zewnętrzną - taras	tak, powierzchnia 8,8 m <sup>2</sup>
czy mieszkanie ma balkon	nie

## OZNACZENIA GRAFICZNE NA RYSUNKU

- elementy projektowanej struktury budynku
- elementy projektowanej aranżacji przestrzennej lokalu (ścianki działowe z możliwością demontażu lub zmiany lokalizacji, uwzględniane przy zliczaniu powierzchni wewnętrznej lokalu)
- lokalizacja kaloryferów
- tereny biologicznie czynne
- wejście do lokalu

marciniak & witasiak  
ARCHITEKCI

© Wszelkie prawa zastrzeżone.  
Powielanie lub wykorzystywanie niezgodne z przeznaczeniem oraz bez zgody właściciela dokumentacji zabronione.

Niniejsze opisy i przedstawione wizualizacje nie stanowią oferty w rozumieniu prawa i są publikowane jedynie w celach informacyjnych. Przedstawione wizualizacje mają charakter poglądowy i nie mogą być traktowane jako ostateczne projekty realizacyjne.