




kontakt: tel.: 535 344 000  
e-mail: biuro@homereyou.pl

numer lokalu

### LOKALIZACJA LOKALU NA RZUCIE 3. PIĘTRA

Skala: 1:1000

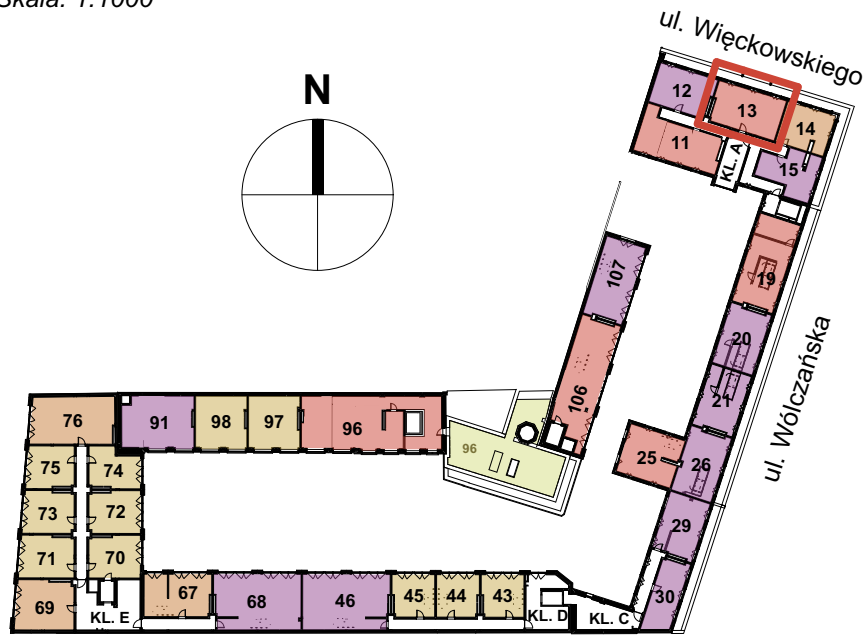


### OZNACZENIA GRAFICZNE NA RYSUNKU

- lokale usługowe
- lokale mieszkalne - jednopokojowe
- lokale mieszkalne - dwupokojowe
- lokale mieszkalne - trzypokojowe
- lokale mieszkalne - czteropokojowe lub pięciopokojowe
- ogródki mieszkalne
- tarasy dachowe rekreacyjne
- 21** numeracja lokali wg systemu identyfikacji wizualnej obiektu
- lokalizacja mieszkania


### LOKALIZACJA LOKALU NA RZUCIE 4. PIĘTRA

Skala: 1:1000

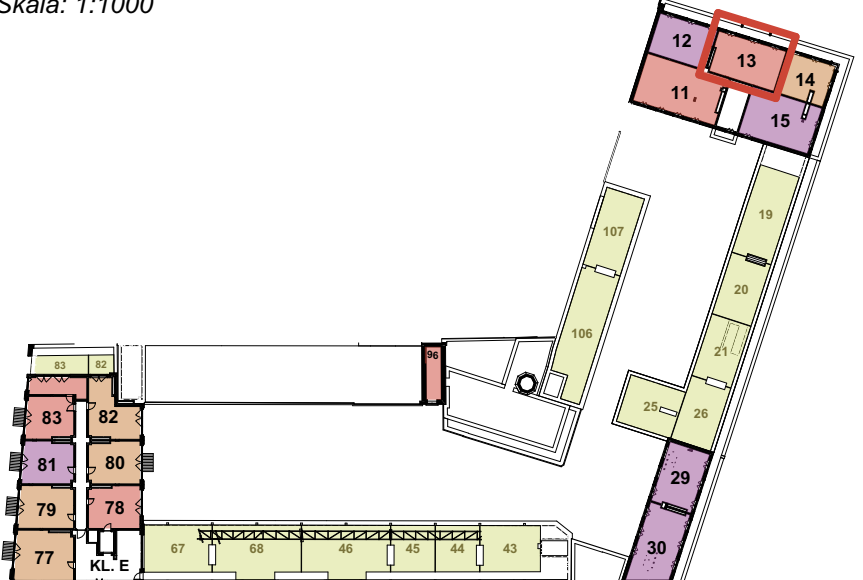


### LOKALIZACJA LOKALU NA RZUCIE 5. PIĘTRA

Skala: 1:1000

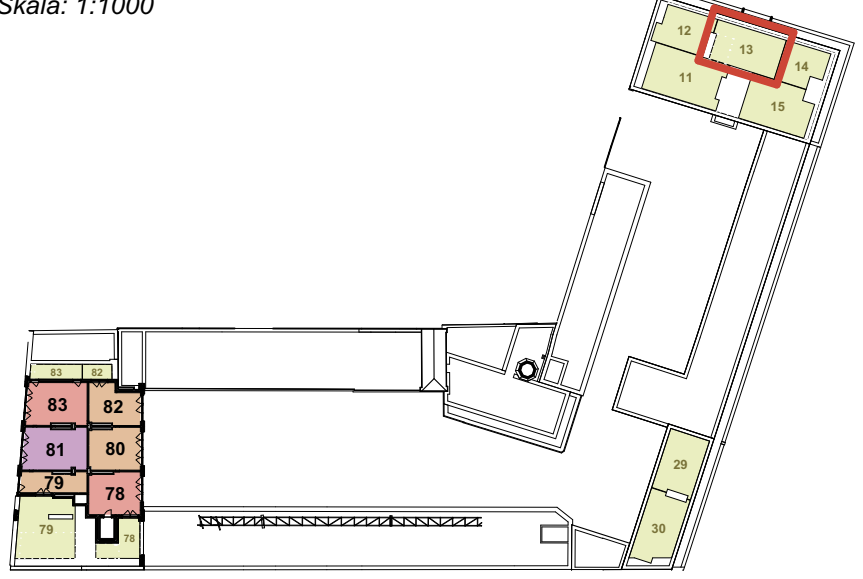


### RZUT MIESZKANIA - POZIOM +3

Skala: 1:50

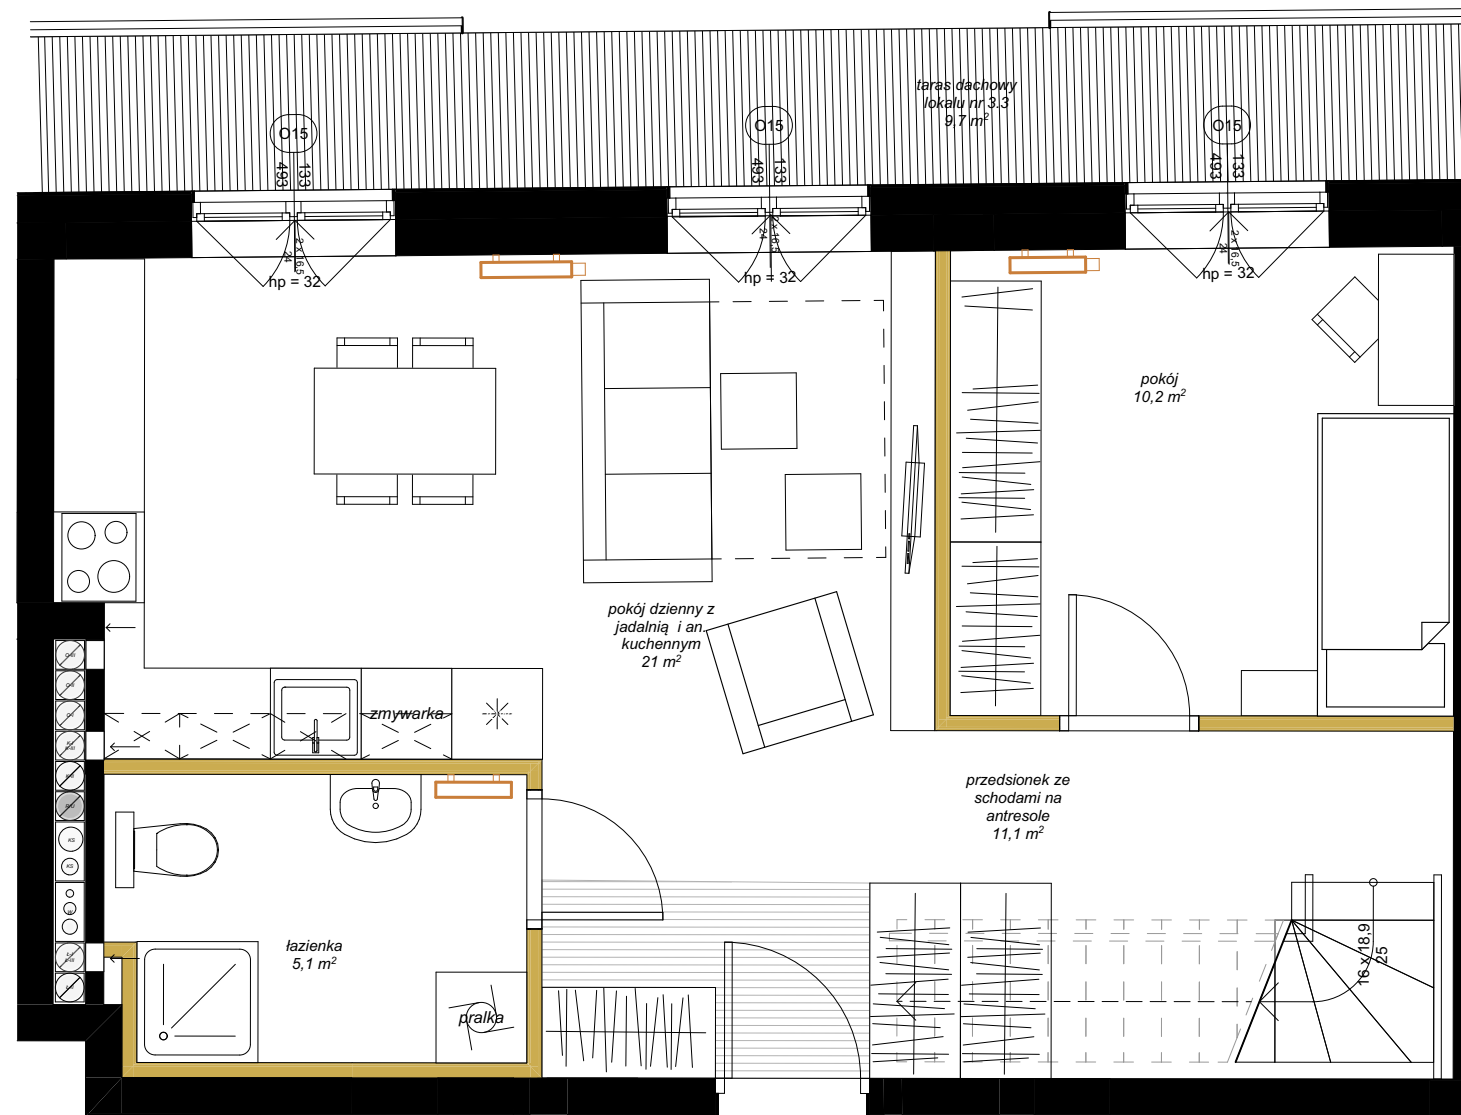


### RZUT MIESZKANIA - POZIOM +4

Skala: 1:50

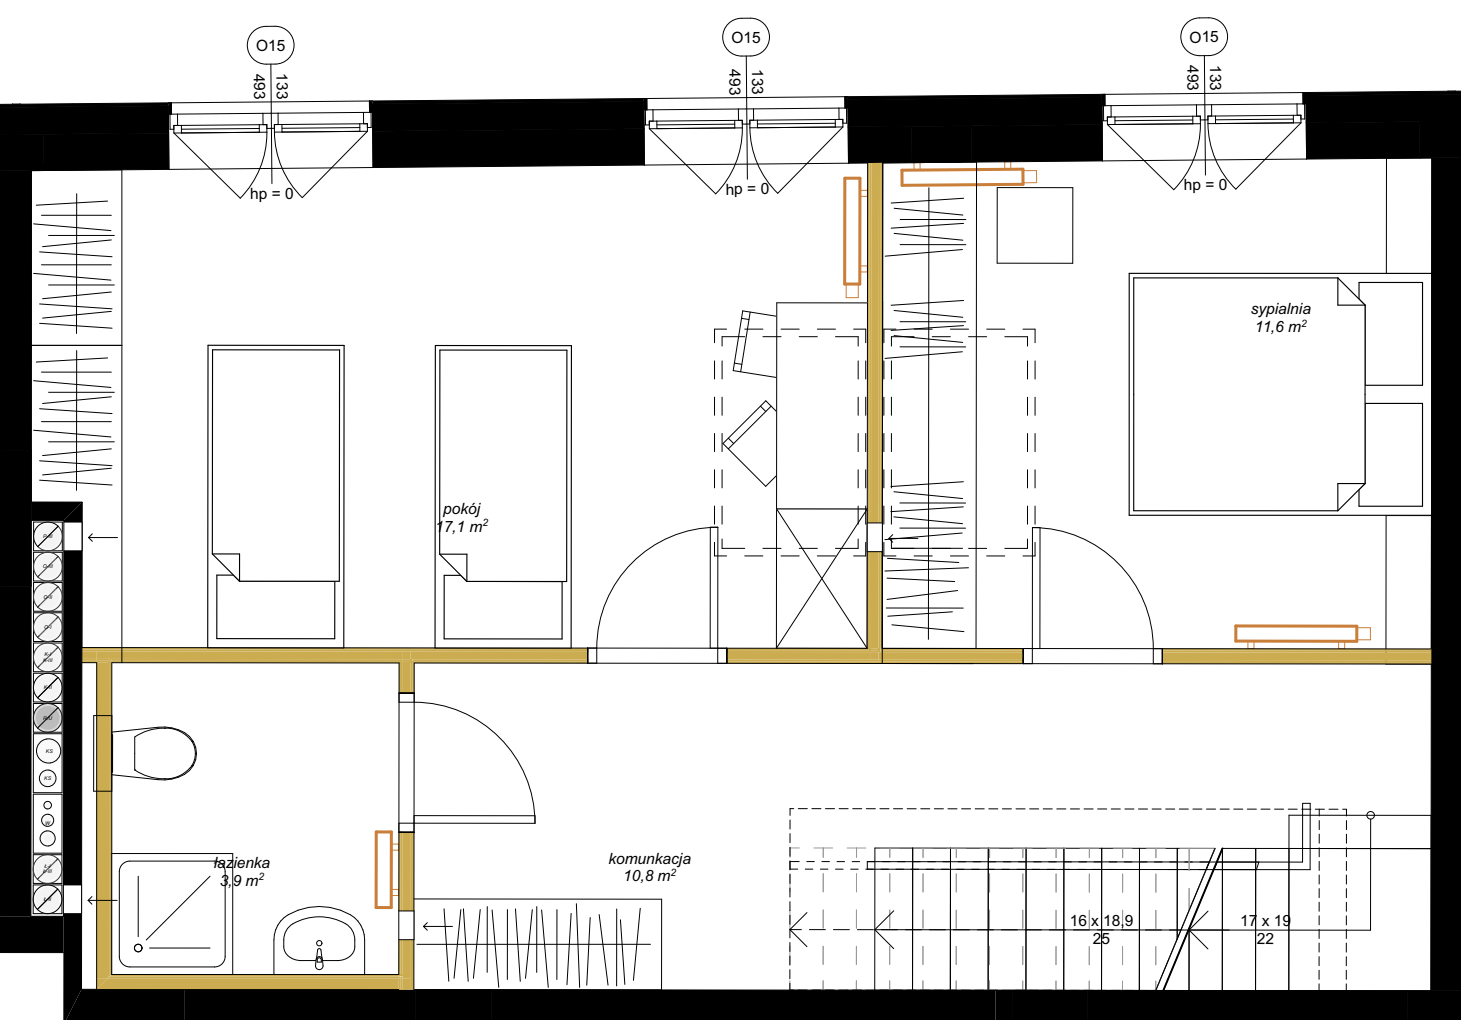

### RZUT TARASU - POZIOM +5

Skala: 1:50

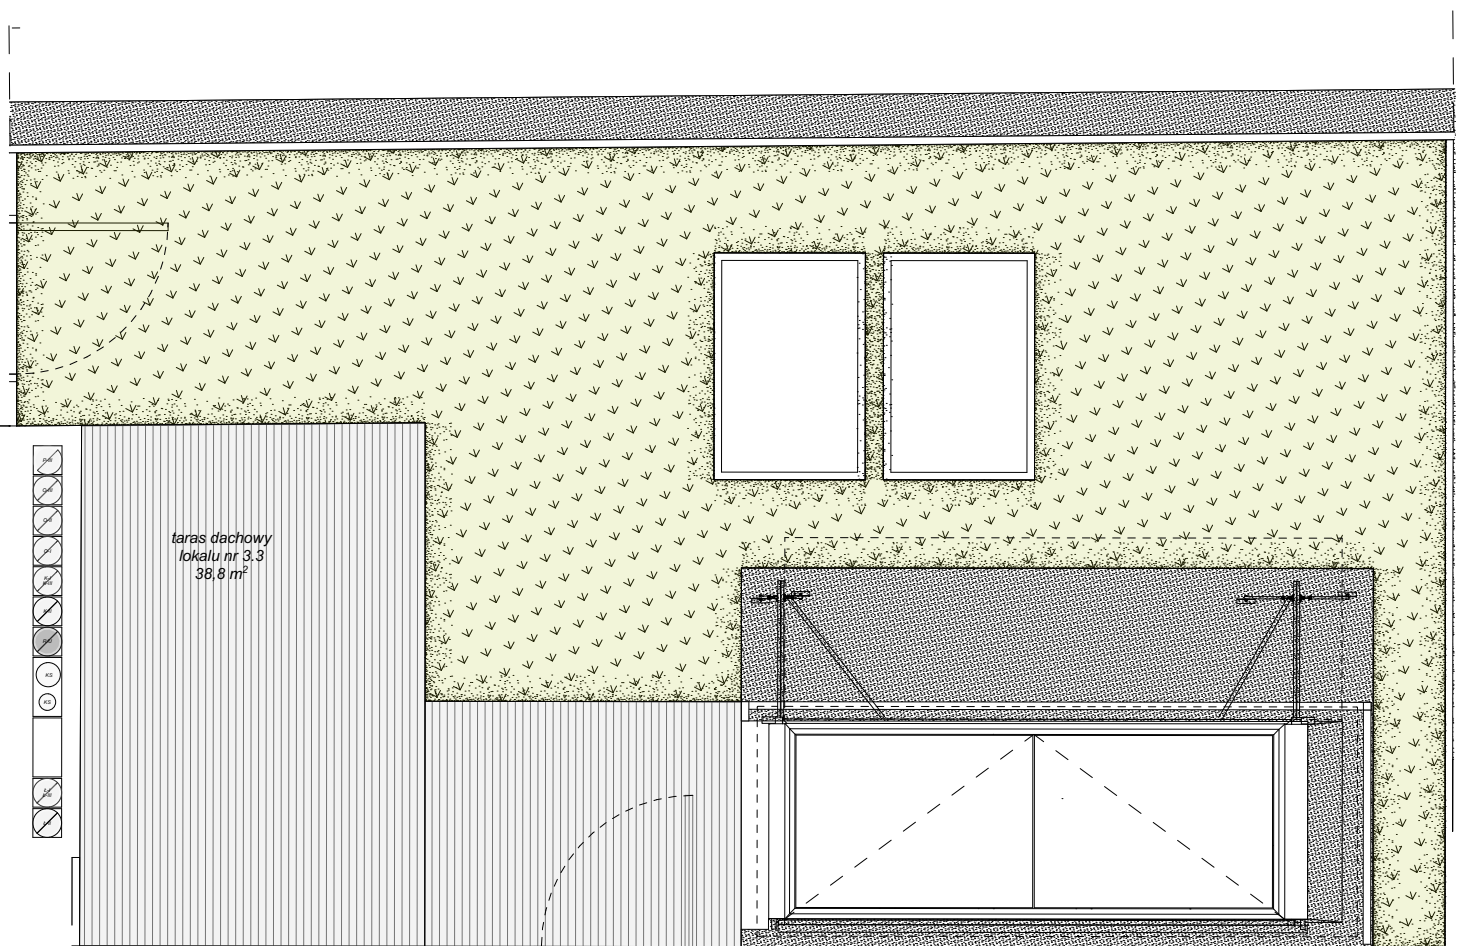

### INFORMACJE O LOKALU

numer budynku:	<b>BUDYNEK 1</b>
kondygnacja:	<b>PIĘTRO 3 / 4 / 5</b>
oznaczenie wg. proj.budowlanego:	3.3
rozkład lokalu:	mieszkanie czteropokojowe

### ZESTAWIENIE POWIERZCHNI

Lokal nr 13		
nr pom.	nazwa pomieszczenia	pow. [m²]
1	pokój dzienny z jadalnią i an. kuchennym	21,01
2	przedsiónek ze schodami na antresole	11,11
3	łazienka	5,13
4	pokój	10,17
5	sypialnia	11,59
6	pokój	17,09
7	komunikacja	10,79
8	łazienka	3,91
		<b>90,80 m²</b>

### DODATKOWE INFORMACJE

wysokość pomieszczenia:	268 (poziom +3), 255 (poziom +4)
czy mieszkanie ma powierzchnię zewnętrzną - ogródek	nie
czy mieszkanie ma powierzchnię zewnętrzną - taras na dachu	tak powierzchnia: 38,8 m² (poziom +5) 9,7 m² (poziom +3)
czy mieszkanie ma balkon	nie

### OZNACZENIA GRAFICZNE NA RYSUNKU

- elementy projektowanej struktury budynku
- elementy projektowanej aranżacji przestrzennej lokalu (ścianki działowe z możliwością demontażu lub zmiany lokalizacji, uwzględniane przy zliczaniu powierzchni wewnętrznej lokalu)
- lokalizacja kaloryferów
- tereny biologicznie czynne
- wejście do lokalu