




kontakt: tel.: 535 344 000
e-mail: biuro@homereyou.pl

numer lokalu


LOKALIZACJA LOKALU NA RZUCIE 3. PIĘTRA
Skala: 1:1000

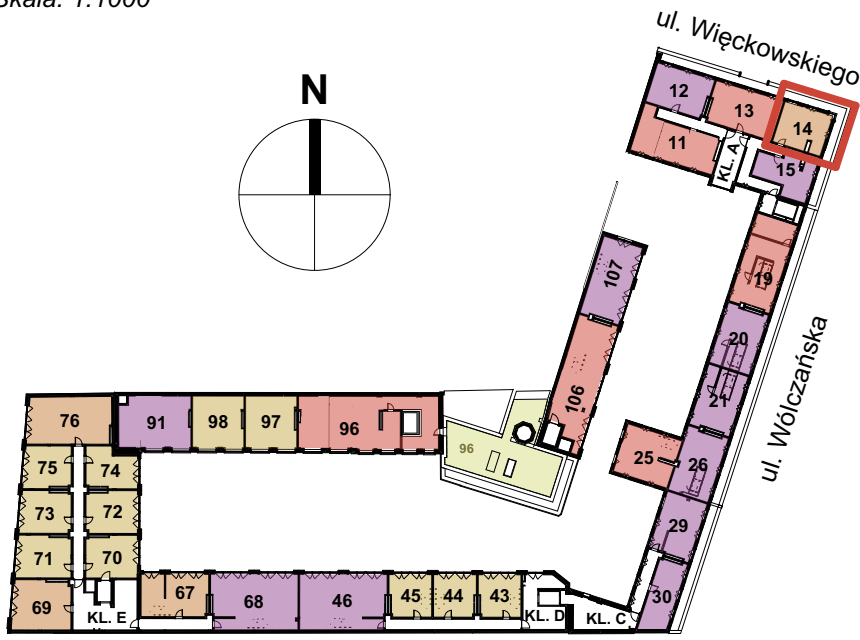


OZNACZENIA GRAFICZNE NA RYSUNKU

- lokale usługowe
- lokale mieszkalne - jednopokojowe
- lokale mieszkalne - dwupokojowe
- lokale mieszkalne - trzypokojowe
- lokale mieszkalne - czteropokojowe lub pięciopokojowe
- ogródki mieszkalne
- tarasy dachowe rekreacyjne
- 21** numeracja lokali wg systemu identyfikacji wizualnej obiektu
- lokalizacja mieszkania


LOKALIZACJA LOKALU NA RZUCIE 4. PIĘTRA
Skala: 1:1000

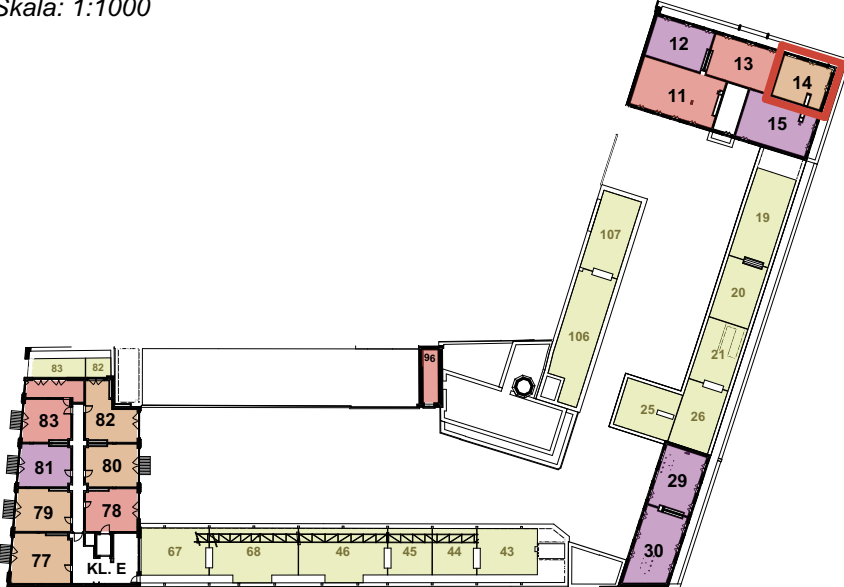


LOKALIZACJA LOKALU NA RZUCIE 5. PIĘTRA
Skala: 1:1000

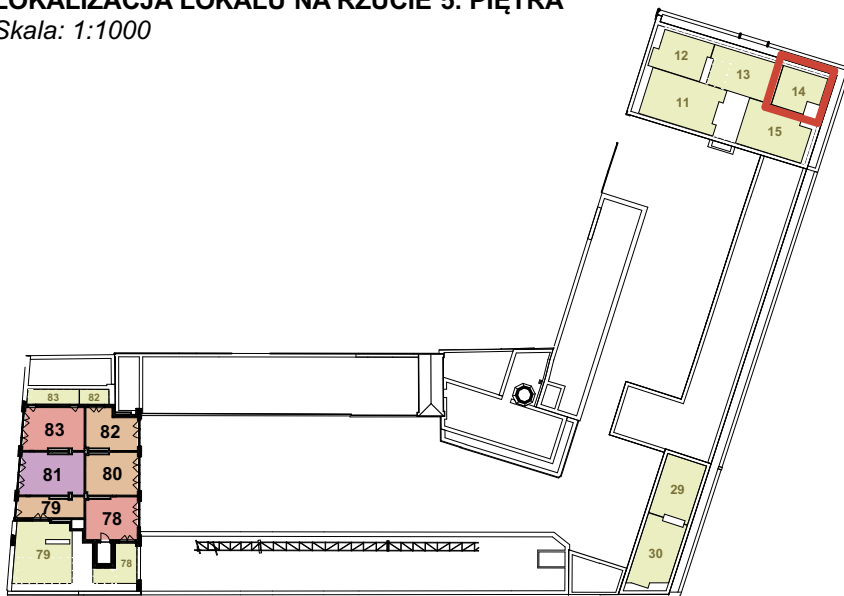


RZUT MIESZKANIA - POZIOM +3
Skala: 1:50

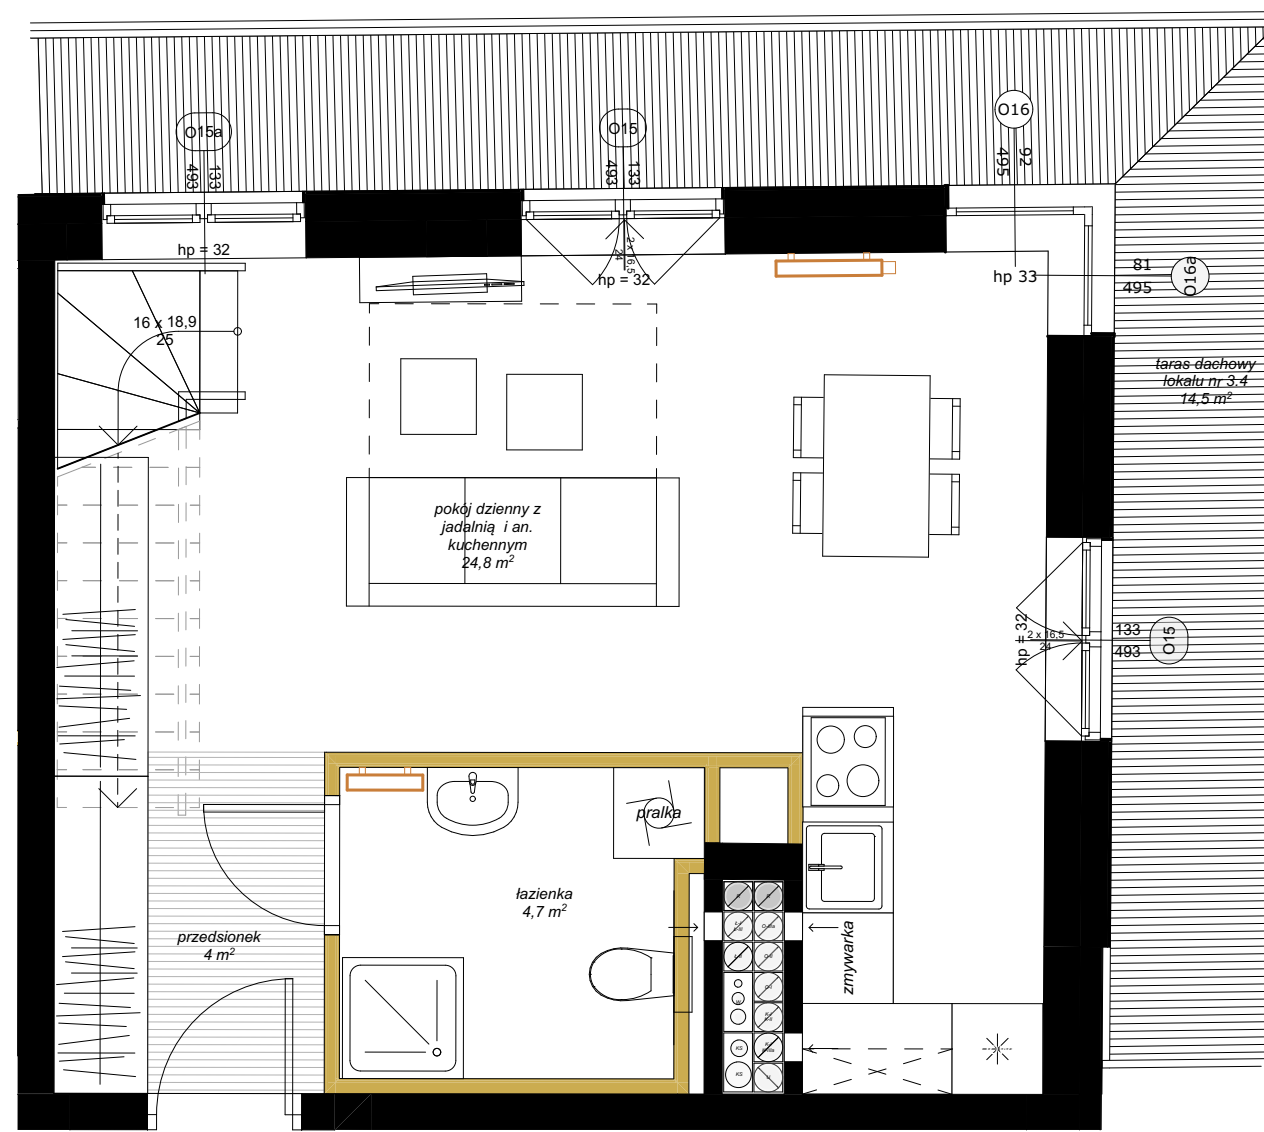

RZUT MIESZKANIA - POZIOM +4
Skala: 1:50

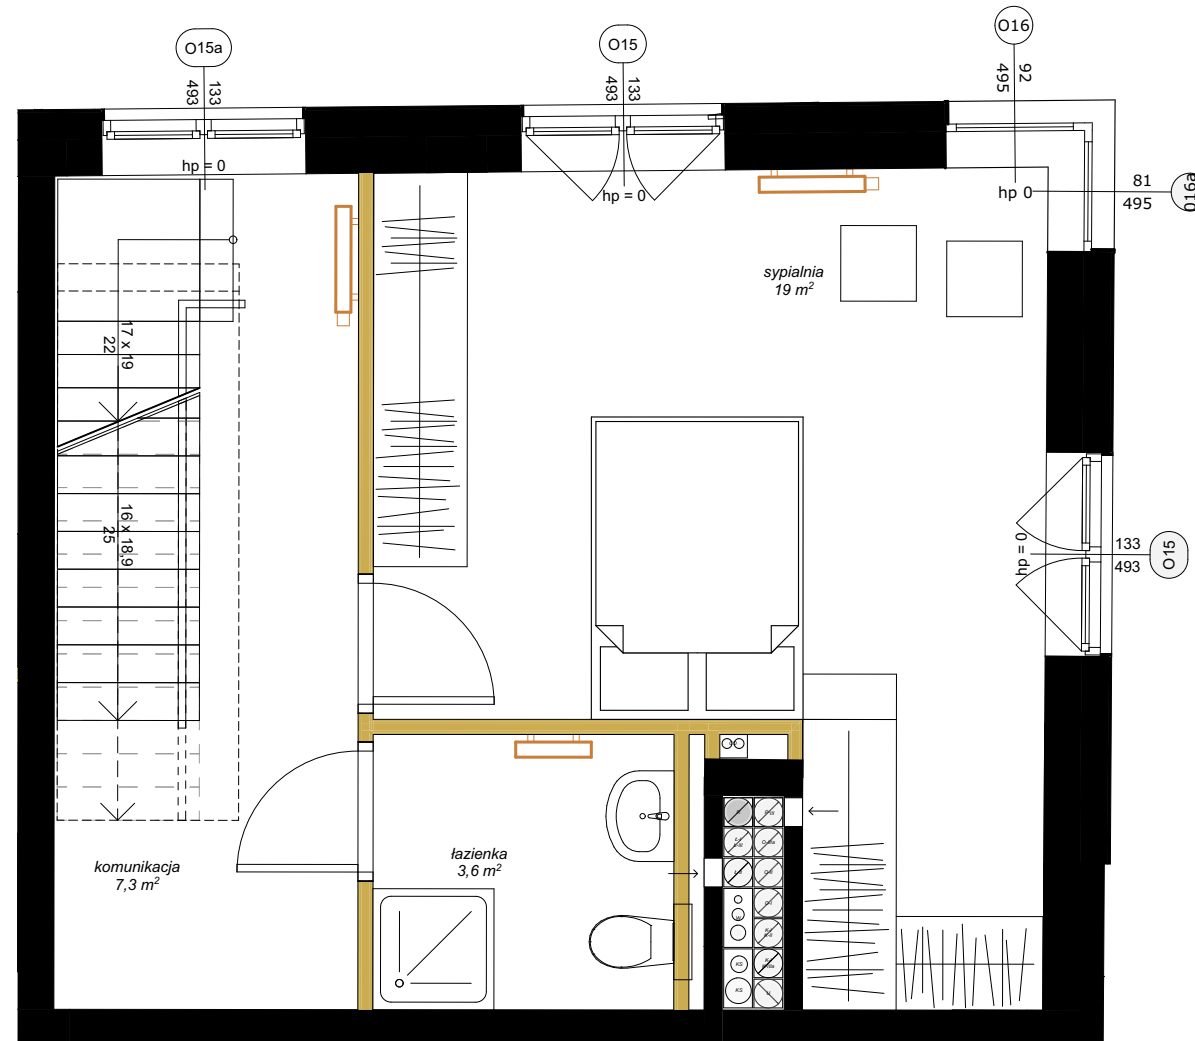

RZUT TARASU - POZIOM +5
Skala: 1:50

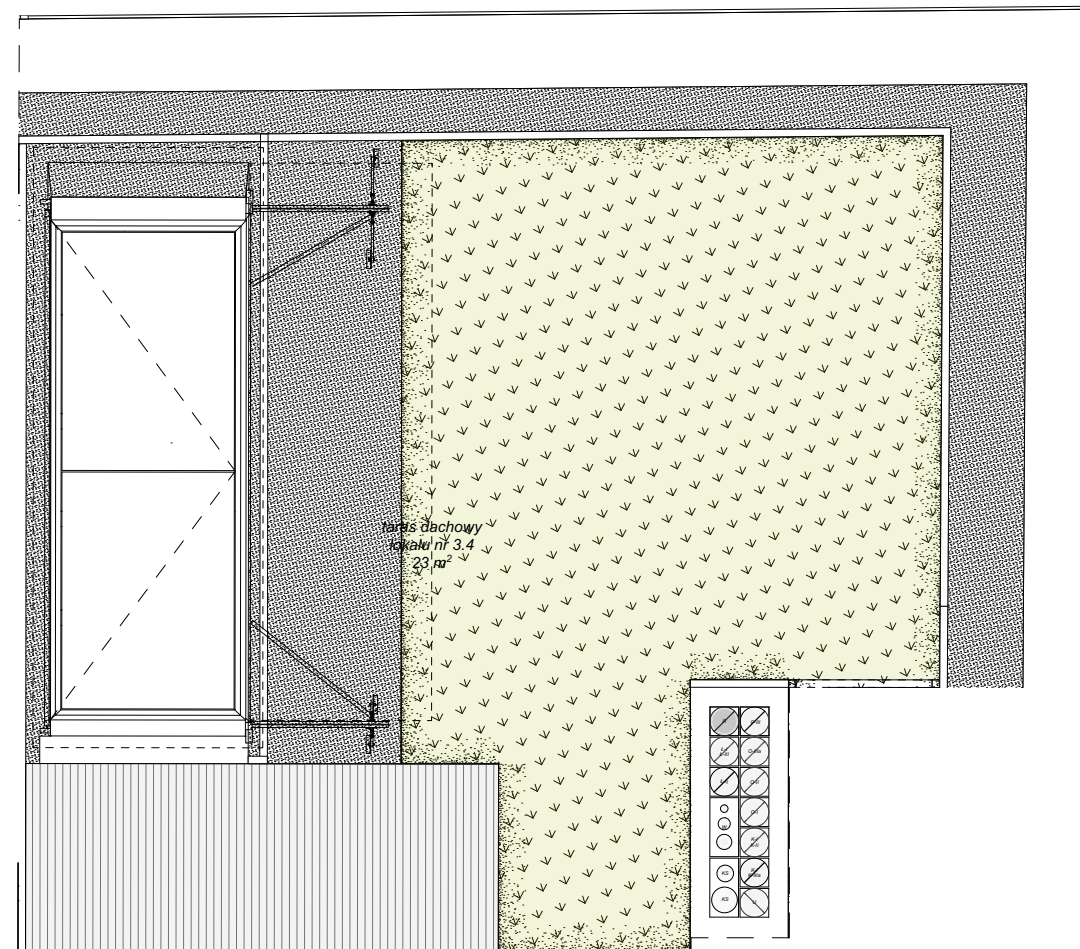

INFORMACJE O LOKALU

numer budynku:	BUDYNEK 1
kondygnacja:	PIĘTRO 3 / 4 / 5
oznaczenie wg. proj. budowlanego:	3.4
rozkład lokalu:	mieszkanie dwupokojowe

ZESTAWIENIE POWIERZCHNI

Lokal nr 14	nr pom.	nazwa pomieszczenia	pow. [m²]
	1	pokój dzienny z jadalnią i an. kuchennym	24,79
	2	przedsiónek	3,96
	3	łazienka	4,67
	4	sypialnia	18,97
	5	komunikacja	7,33
	6	łazienka	3,58
			63,30 m²

DODATKOWE INFORMACJE

wysokość pomieszczenia:	268 (poziom +3), 255 (poziom +4)
czy mieszkanie ma powierzchnię zewnętrzną - ogródek	nie
czy mieszkanie ma powierzchnię zewnętrzną - taras na dachu	tak powierzchnia: 14,5 m² (poziom +3) 23,0 m² (poziom +5)
czy mieszkanie ma balkon	nie

OZNACZENIA GRAFICZNE NA RYSUNKU

- elementy projektowanej struktury budynku
- elementy projektowanej aranżacji przestrzennej lokalu (ścianki działowe z możliwością demontażu lub zmiany lokalizacji, uwzględniane przy zliczaniu powierzchni wewnętrznej lokalu)
- lokalizacja kaloryferów
- tereny biologicznie czynne
- wejście do lokalu