




kontakt: tel.: 535 344 000  
e-mail: biuro@homerevyou.pl

numer lokalu

## LOKALIZACJA LOKALU NA RZUCIE 3. PIĘTRA

Skala: 1:1000

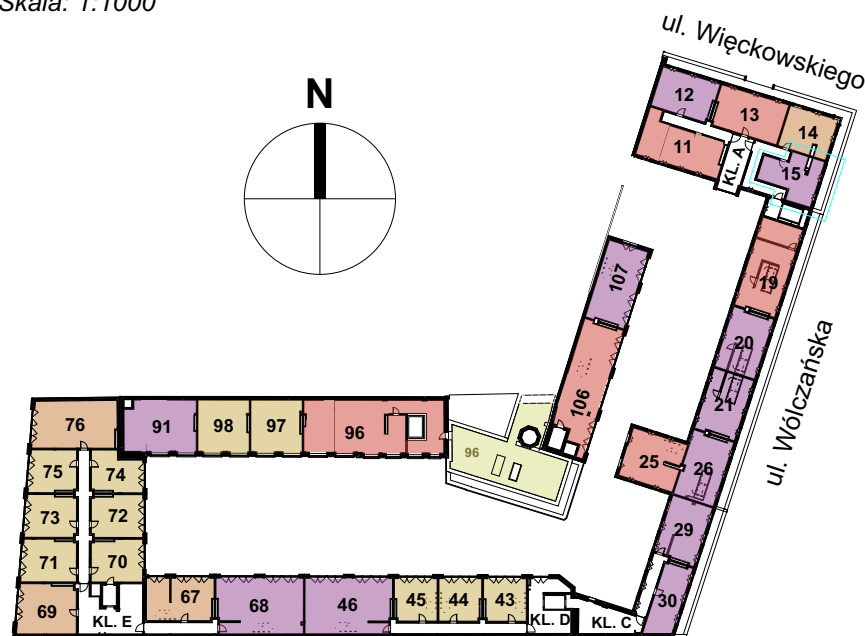


### OZNACZENIA GRAFICZNE NA RYSUNKU

- lokale usługowe
- lokale mieszkalne - jednopokojowe
- lokale mieszkalne - dwupokojowe
- lokale mieszkalne - trzypokojowe
- lokale mieszkalne - czteropokojowe lub pięciopokojowe
- ogródki mieszkalne
- tarasy dachowe rekreacyjne
- 21** numeracja lokali wg systemu identyfikacji wizualnej obiektu
- lokalizacja mieszkania


## LOKALIZACJA LOKALU NA RZUCIE 4. PIĘTRA

Skala: 1:1000

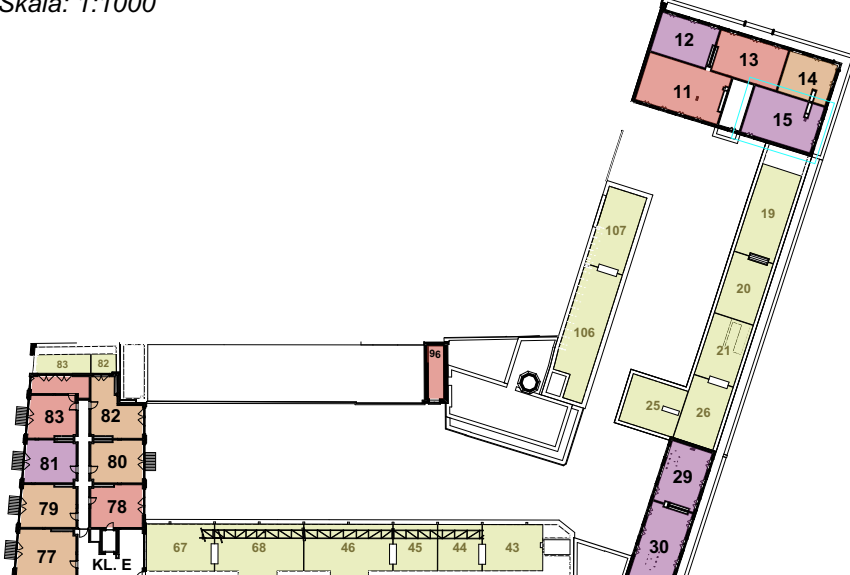


## LOKALIZACJA LOKALU NA RZUCIE 5. PIĘTRA

Skala: 1:1000

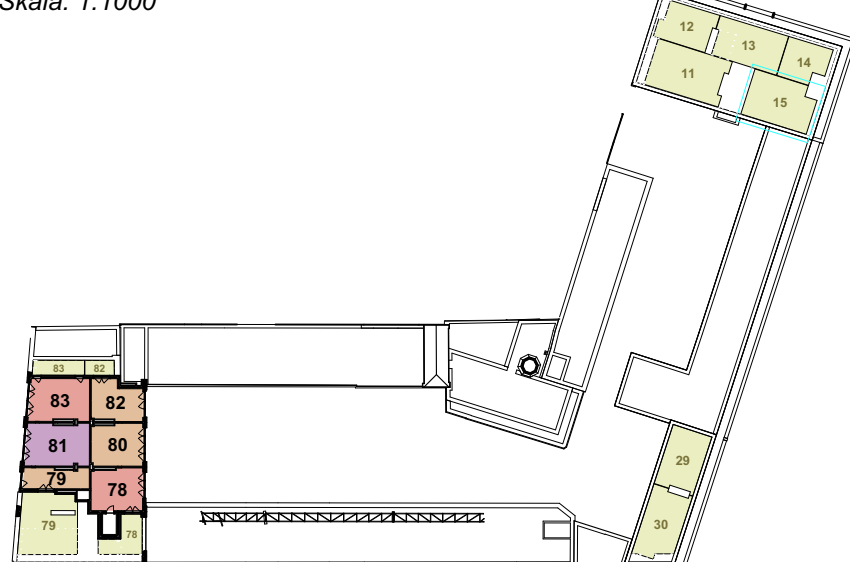


## RZUT MIESZKANIA - POZIOM +3

Skala: 1:50

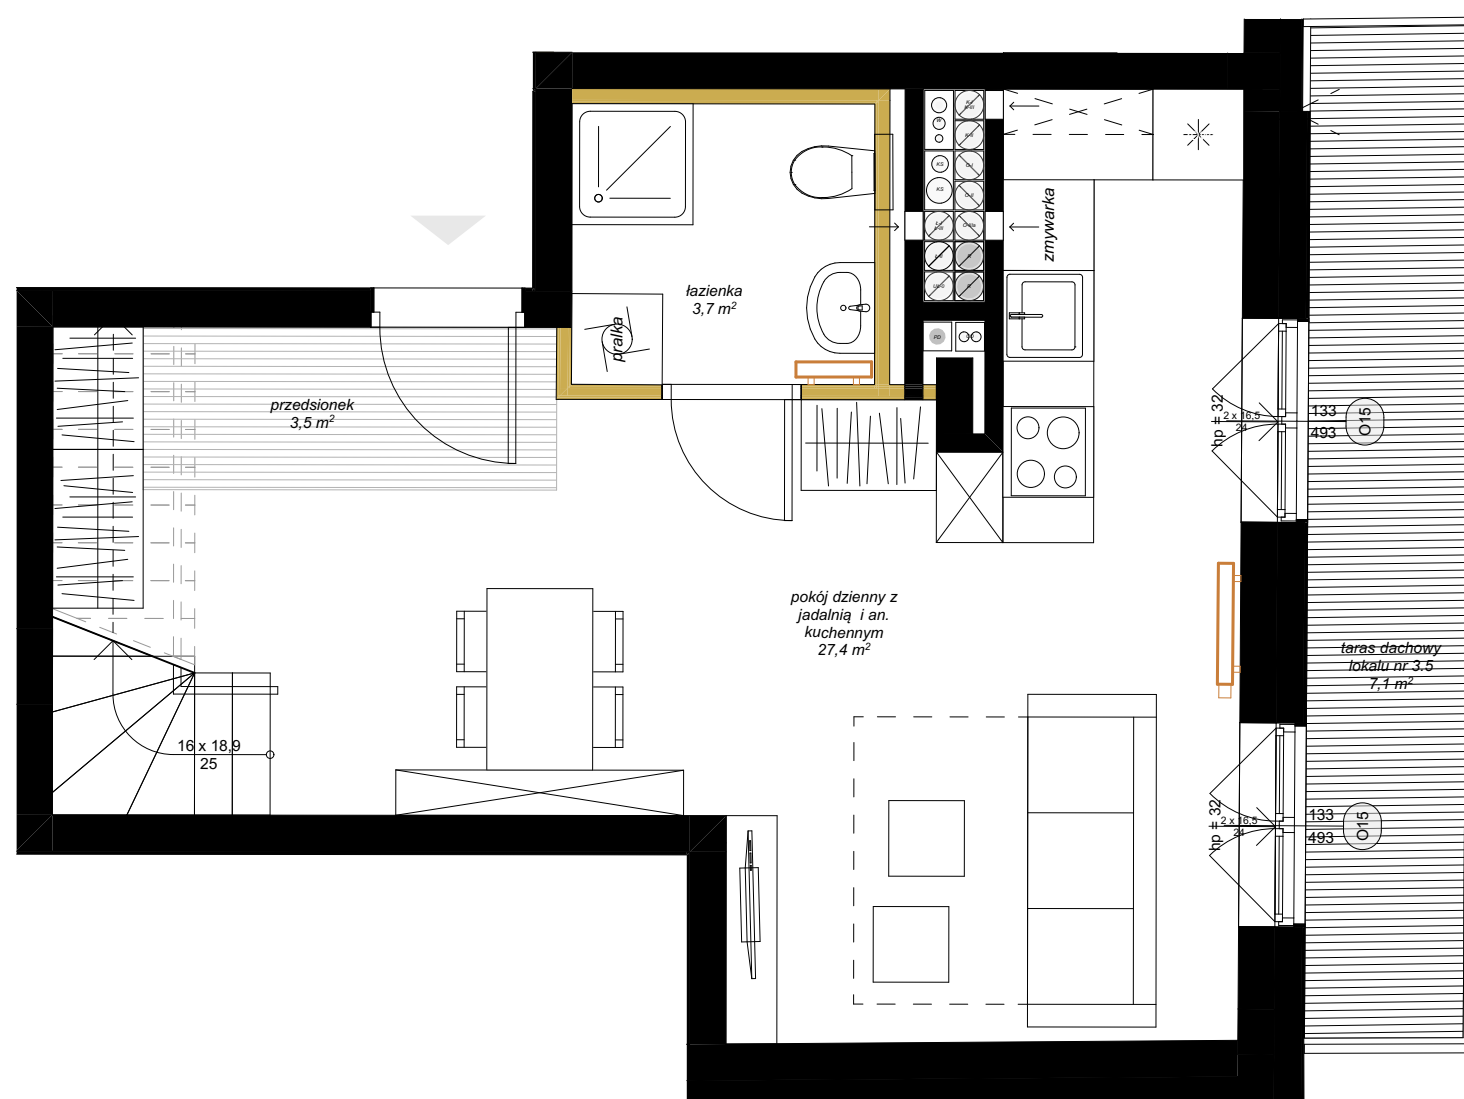

## RZUT MIESZKANIA - POZIOM +4

Skala: 1:50

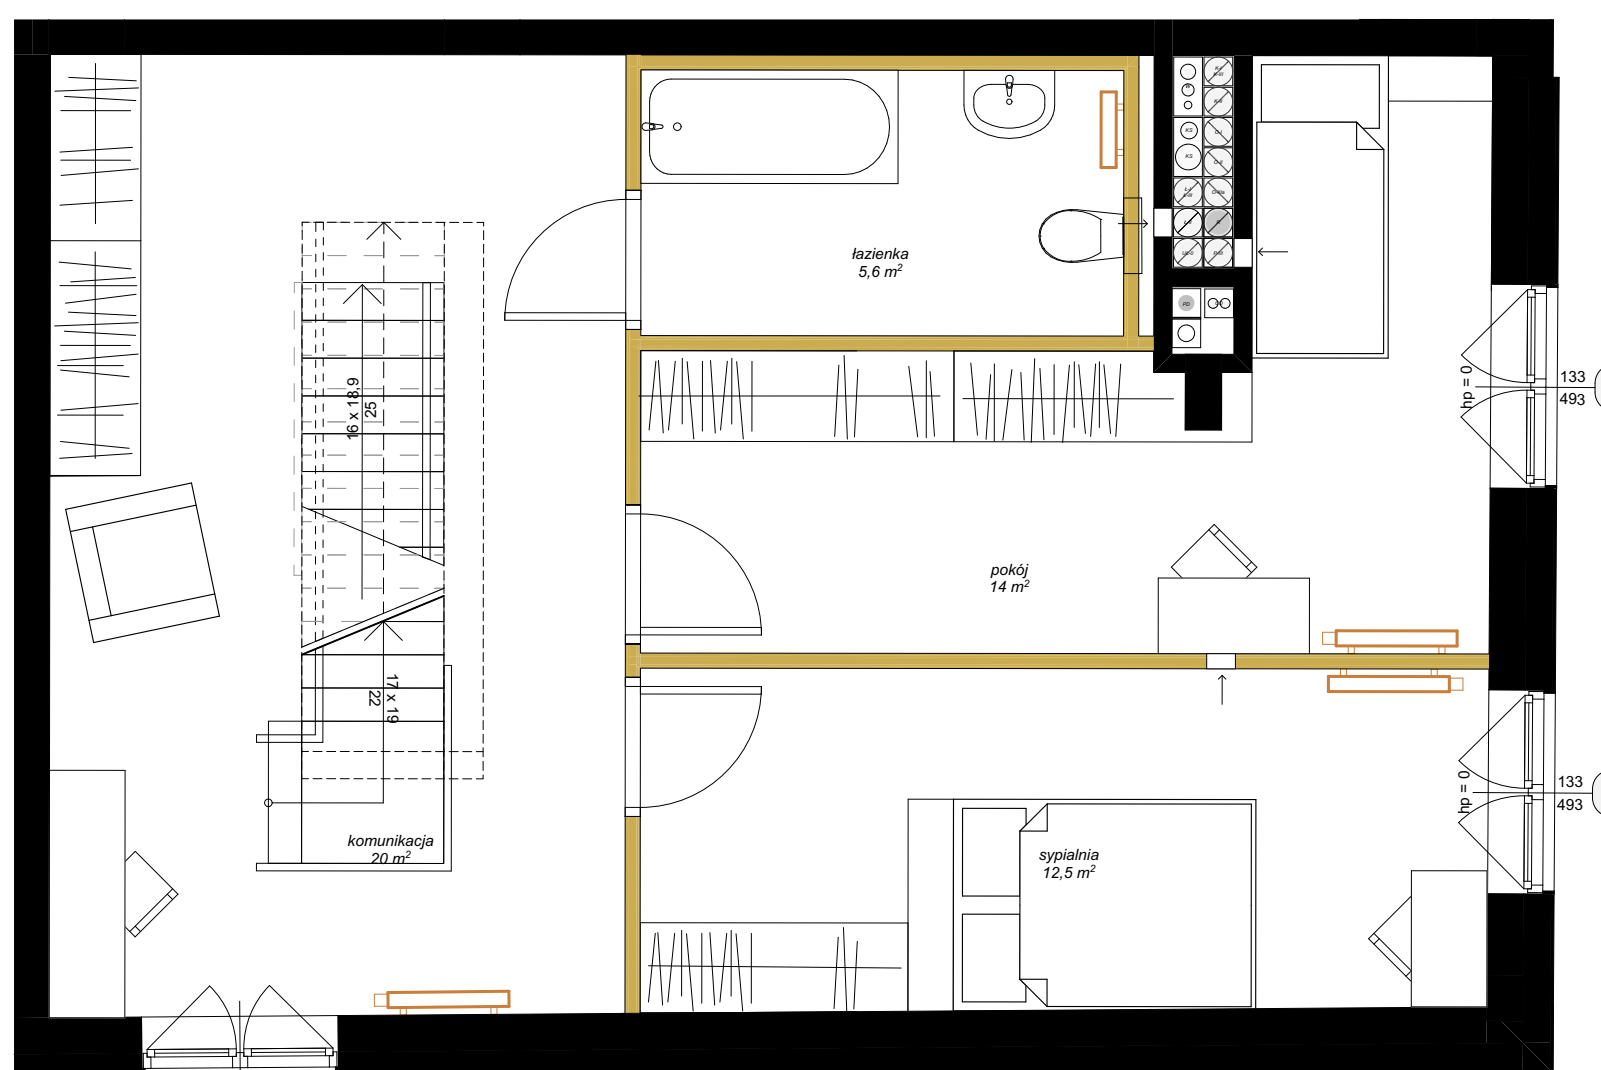

## RZUT TARASU - POZIOM +5

Skala: 1:50



### INFORMACJE O LOKALU

numer budynku:	<b>BUDYNEK 1</b>
kondygnacja:	<b>PIĘTRO 3 / 4 / 5</b>
oznaczenie wg. proj. budowlanego:	3.5
rozkład lokalu:	mieszkanie trzypokojowe

### ZESTAWIENIE POWIERZCHNI

Lokal nr 15	nr pom.	nazwa pomieszczenia	pow. [m²]
	1	pokój dzienny z jadalnią i an. kuchennym	27,37
	2	łazienka	3,68
	3	przedsiónek	3,50
	4	sypialnia	12,50
	5	pokój	13,97
	6	komunikacja	19,98
	7	łazienka	5,60
			<b>86,60 m²</b>

### DODATKOWE INFORMACJE

wysokość pomieszczenia:	268 (poziom +3), 255 (poziom +4)
czy mieszkanie ma powierzchnie zewnętrzną - ogródek	nie
czy mieszkanie ma powierzchnie zewnętrzną - taras na dachu	tak powierzchnia: 7,1 m² (poziom +3) 46,8 m² (poziom +5)
czy mieszkanie ma balkon	nie

### OZNACZENIA GRAFICZNE NA RYSUNKU

- elementy projektowanej struktury budynku
- elementy projektowanej aranżacji przestrzennej lokalu (ścianki działowe z możliwością demontażu lub zmiany lokalizacji, uwzględniane przy zliczaniu powierzchni wewnętrznej lokalu)
- lokalizacja kaloryferów
- tereny biologicznie czynne
- wejście do lokalu