




kontakt: tel.: 535 344 000  
e-mail: biuro@homerevyou.pl

numer lokalu

### LOKALIZACJA LOKALU NA RZUCIE 2. PIĘTRA

Skala: 1:1000

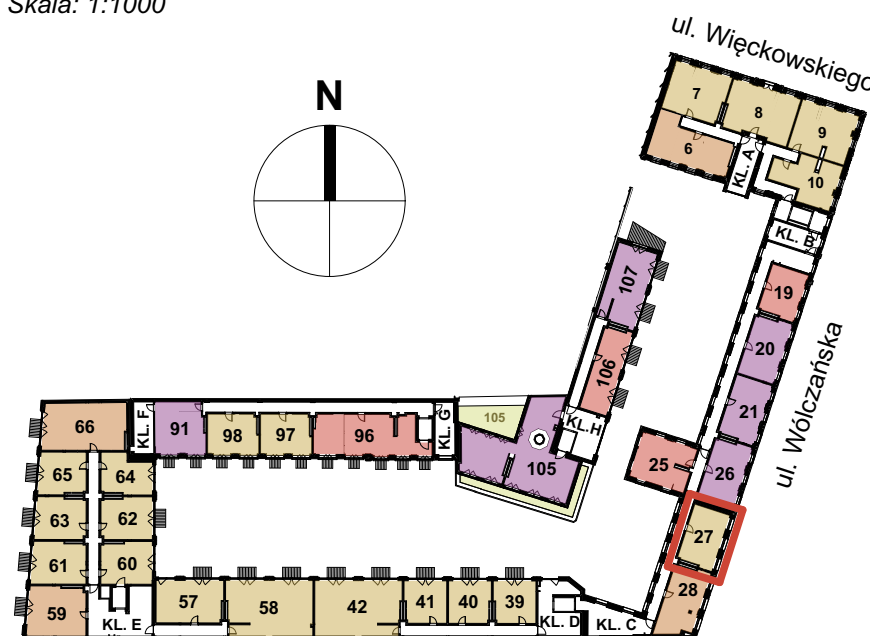


### OZNACZENIA GRAFICZNE NA RYSUNKU

- lokale usługowe
- lokale mieszkalne - jednopokojowe
- lokale mieszkalne - dwupokojowe
- lokale mieszkalne - trzypokojowe
- lokale mieszkalne - czteropokojowe lub pięciopokojowe
- ogródki mieszkalne
- tarasy dachowe rekreacyjne
- 21** numeracja lokali wg systemu identyfikacji wizualnej obiektu
- lokalizacja mieszkania

### RZUT MIESZKANIA

Skala: 1:50

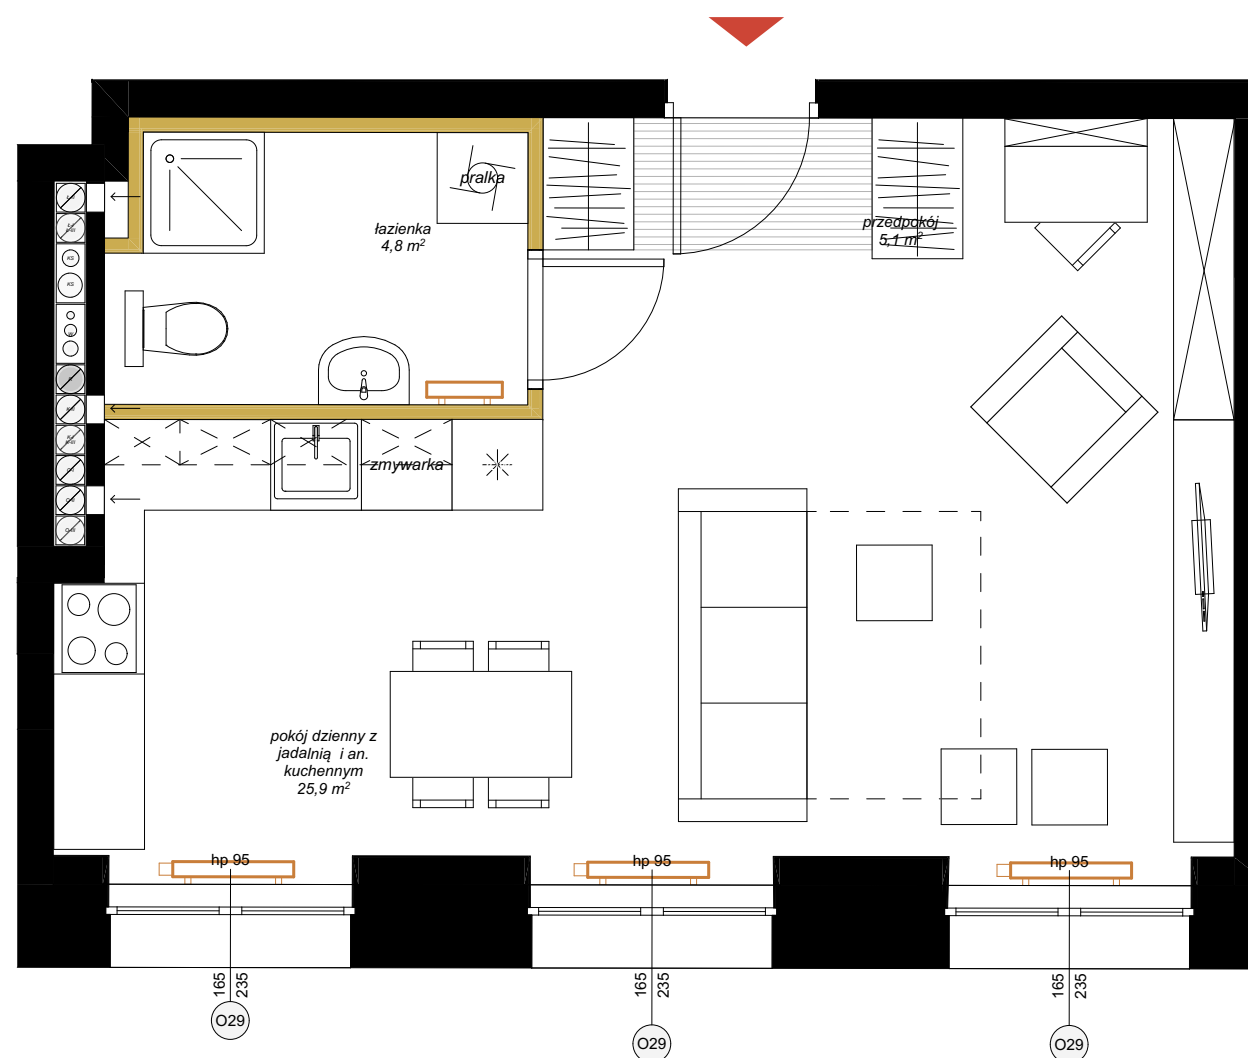

### INFORMACJE O LOKALU

|                                  |                          |
|----------------------------------|--------------------------|
| numer budynku:                   | <b>BUDYNEK 2</b>         |
| kondygnacja:                     | <b>PIĘTRO 2</b>          |
| oznaczenie wg. proj.budowlanego: | 2.11                     |
| rozkład lokalu:                  | mieszkanie jednopokojowe |

### ZESTAWIENIE POWIERZCHNI

| Lokal nr 27 |                                          |                            |
|-------------|------------------------------------------|----------------------------|
| nr pom.     | nazwa pomieszczenia                      | pow. [m <sup>2</sup> ]     |
| 1           | pokój dzienny z jadalnią i an. kuchennym | 25,93                      |
| 2           | przedpokój                               | 5,12                       |
| 3           | łazienka                                 | 4,81                       |
|             |                                          | <b>35,86 m<sup>2</sup></b> |

### DODATKOWE INFORMACJE

|                                                            |     |
|------------------------------------------------------------|-----|
| wysokość pomieszczenia:                                    | 342 |
| czy mieszkanie ma powierzchnie zewnętrzną - ogródek        | nie |
| czy mieszkanie ma powierzchnie zewnętrzną - taras na dachu | nie |
| czy mieszkanie ma balkon                                   | nie |

### OZNACZENIA GRAFICZNE NA RYSUNKU

- elementy projektowanej struktury budynku
- elementy projektowanej aranżacji przestrzennej lokalu (ścianki działowe z możliwością demontażu lub zmiany lokalizacji, uwzględniane przy zliczaniu powierzchni wewnętrznej lokalu)
- lokalizacja kaloryferów
- wejście do lokalu
- tereny biologicznie czynne