



Revisit Home

LOFTY W FABRYCE JEDWABIU


Łódź Śródmieście, ul. Wólczańska 13

6

kontakt: tel.: 535 344 000
e-mail: biuro@homereyou.pl

numer lokalu


LOKALIZACJA LOKALU NA RZUCIE 2. PIĘTRA
Skala: 1:1000

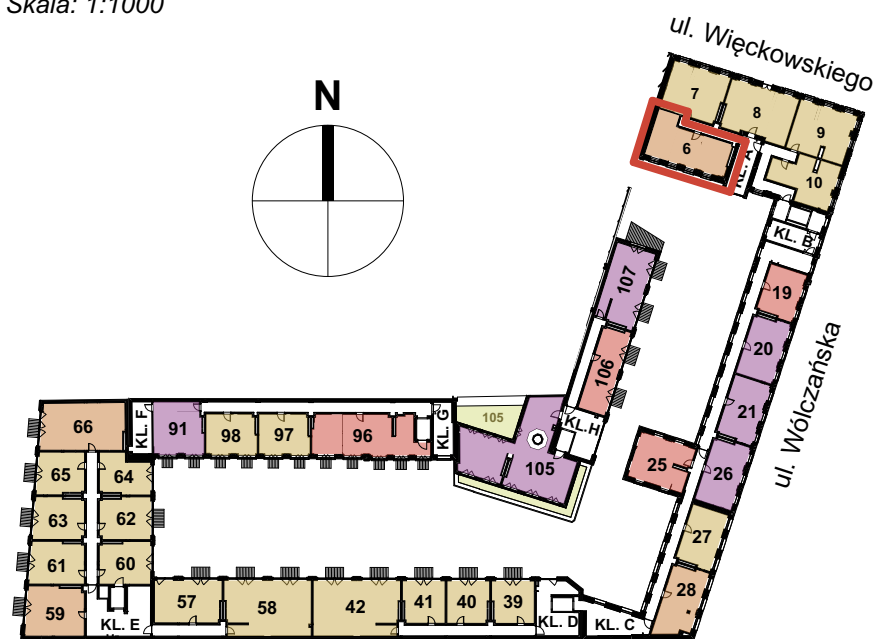

OZNACZENIA GRAFICZNE NA RYSUNKU

- lokale usługowe
- lokale mieszkalne - jednopokojowe
- lokale mieszkalne - dwupokojowe
- lokale mieszkalne - trzypokojowe
- lokale mieszkalne - czteropokojowe lub pięciopokojowe
- ogródki mieszkalne
- tarasy dachowe rekreacyjne
- 21** numeracja lokali wg systemu identyfikacji wizualnej obiektu
- lokalizacja mieszkania

RZUT MIESZKANIA - POZIOM +2
Skala: 1:50

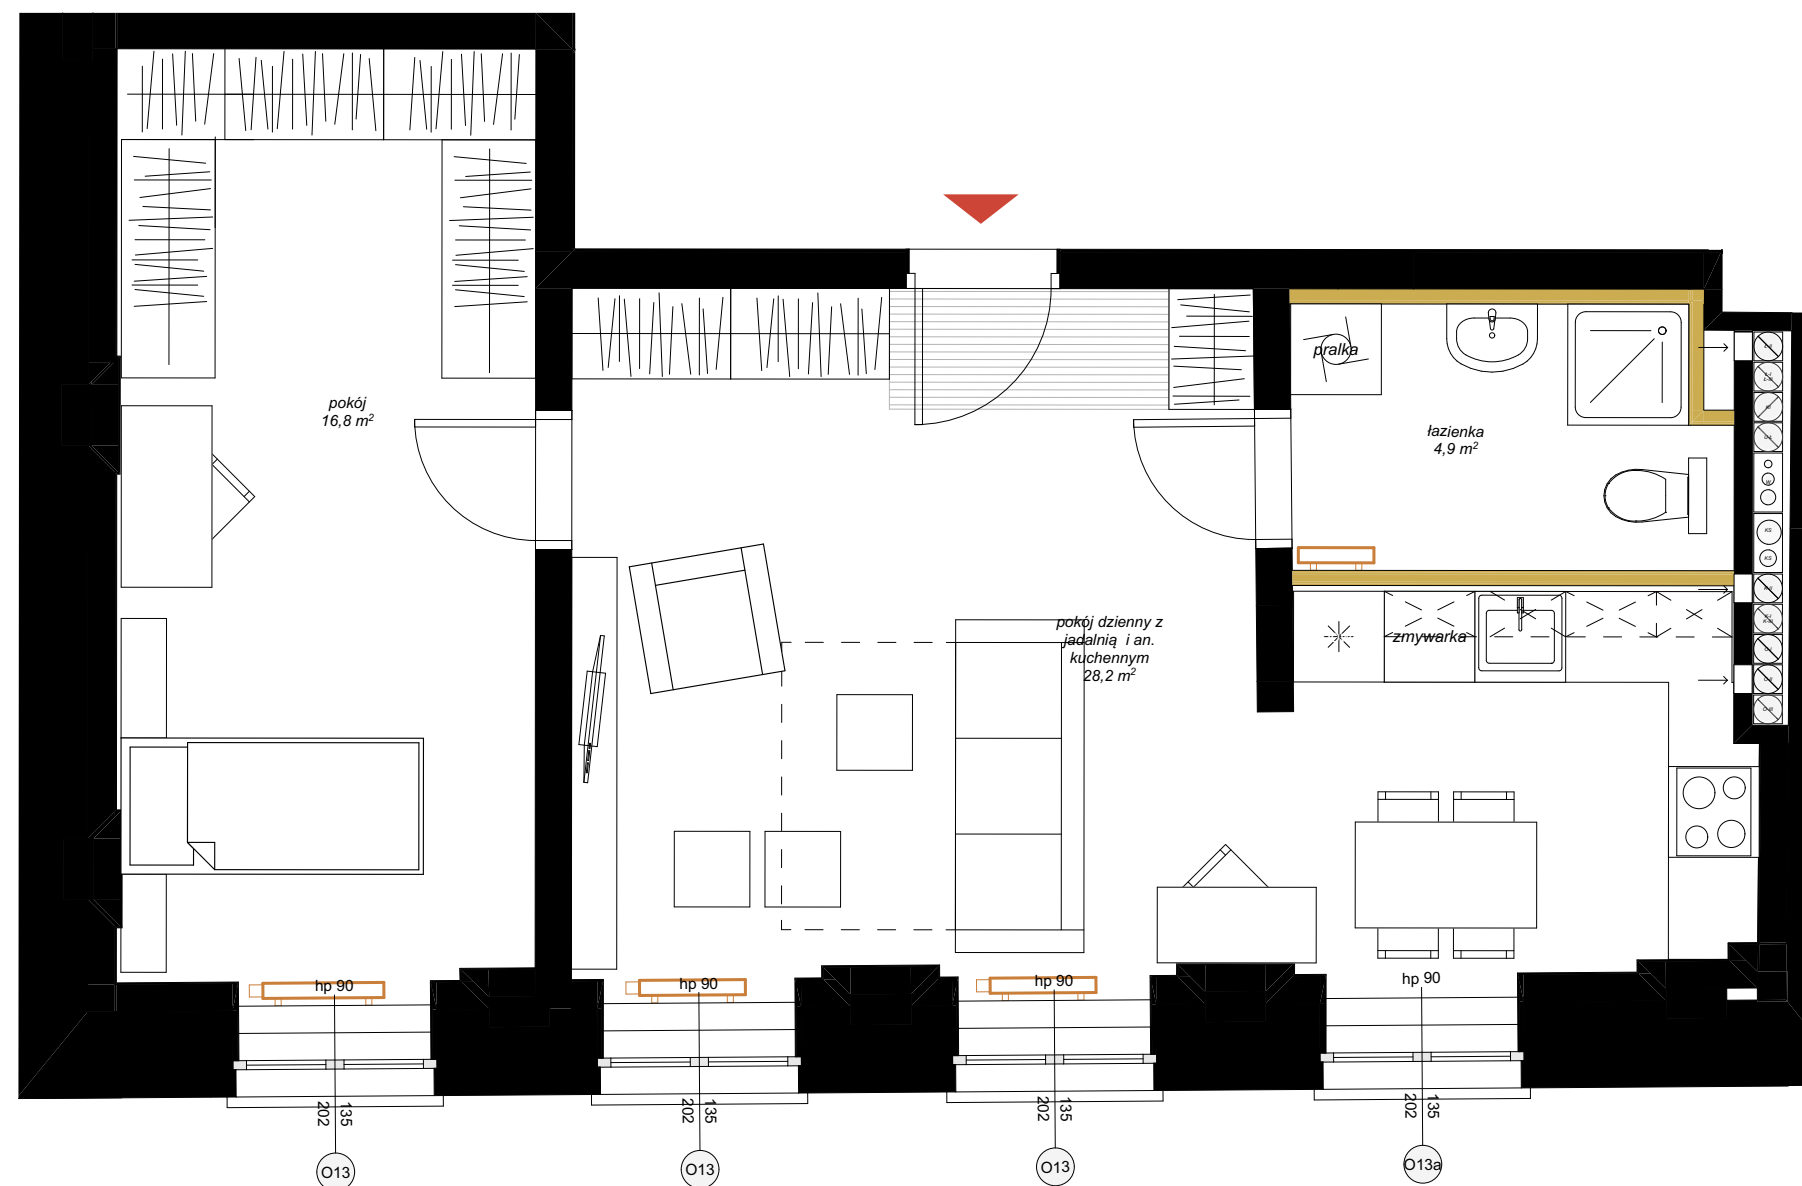

INFORMACJE O LOKALU

numer budynku:	BUDYNEK 1
kondygnacja:	PIĘTRO 2
oznaczenie wg. proj.budowlanego:	2.2
rozkład lokalu:	mieszkanie dwupokojowe

ZESTAWIENIE POWIERZCHNI

Lokal nr 6

nr pom.	nazwa pomieszczenia	pow. [m ²]
1	pokój dzienny z jadalnią i an. kuchennym	28,24
2	łazienka	4,87
3	pokój	16,81
		49,92 m²

DODATKOWE INFORMACJE

wysokość pomieszczenia:	344
czy mieszkanie ma powierzchnie zewnętrznej - ogródek	nie
czy mieszkanie ma powierzchnie zewnętrznej - taras na dachu	nie
czy mieszkanie ma balkon	nie
dodatkowe informacje	

OZNACZENIA GRAFICZNE NA RYSUNKU

- elementy projektowanej struktury budynku
- wejście do lokalu
- elementy projektowanej aranżacji przestrzennej lokalu (ścianki działowe z możliwością demontażu lub zmiany lokalizacji, uwzględniane przy zliczaniu powierzchni wewnętrznej lokalu)
- lokalizacja kaloryferów
- tereny biologicznie czynne

marciniak & witasiak
ARCHITEKCI