




kontakt: tel.: 535 344 000
e-mail: biuro@homerevyou.pl

numer lokalu


LOKALIZACJA LOKALU NA RZUCIE 3. PIĘTRA Skala: 1:1000

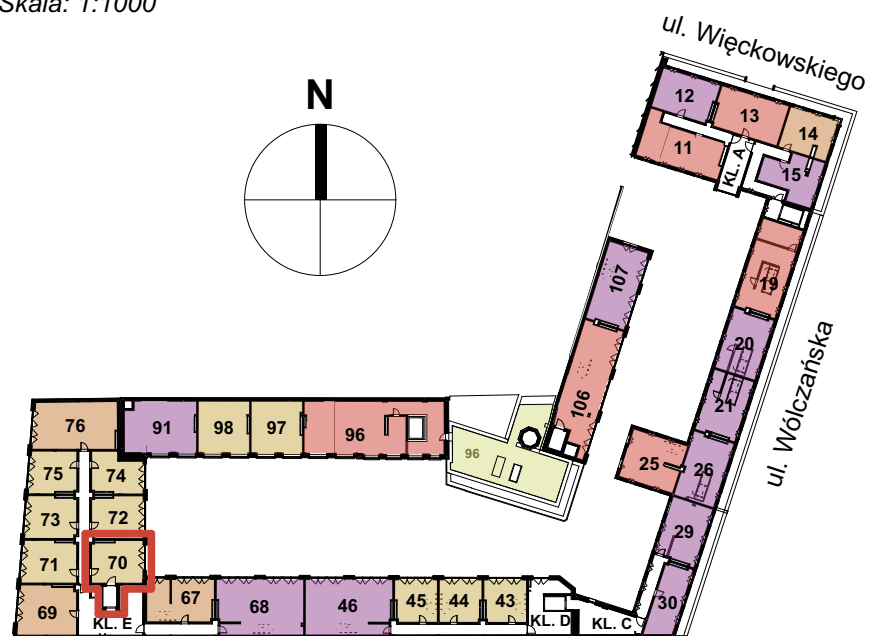

OZNACZENIA GRAFICZNE NA RYSUNKU

-  lokale usługowe
-  lokale mieszkalne - jednopokojowe
-  lokale mieszkalne - dwupokojowe
-  lokale mieszkalne - trzypokojowe
-  lokale mieszkalne - czteropokojowe lub pięciopokojowe
-  ogródki mieszkalne
-  tarasy dachowe rekreacyjne
- 21** numeracja lokali wg systemu identyfikacji wizualnej obiektu
-  lokalizacja mieszkania

RZUT MIESZKANIA - POZIOM +3 Skala: 1:50

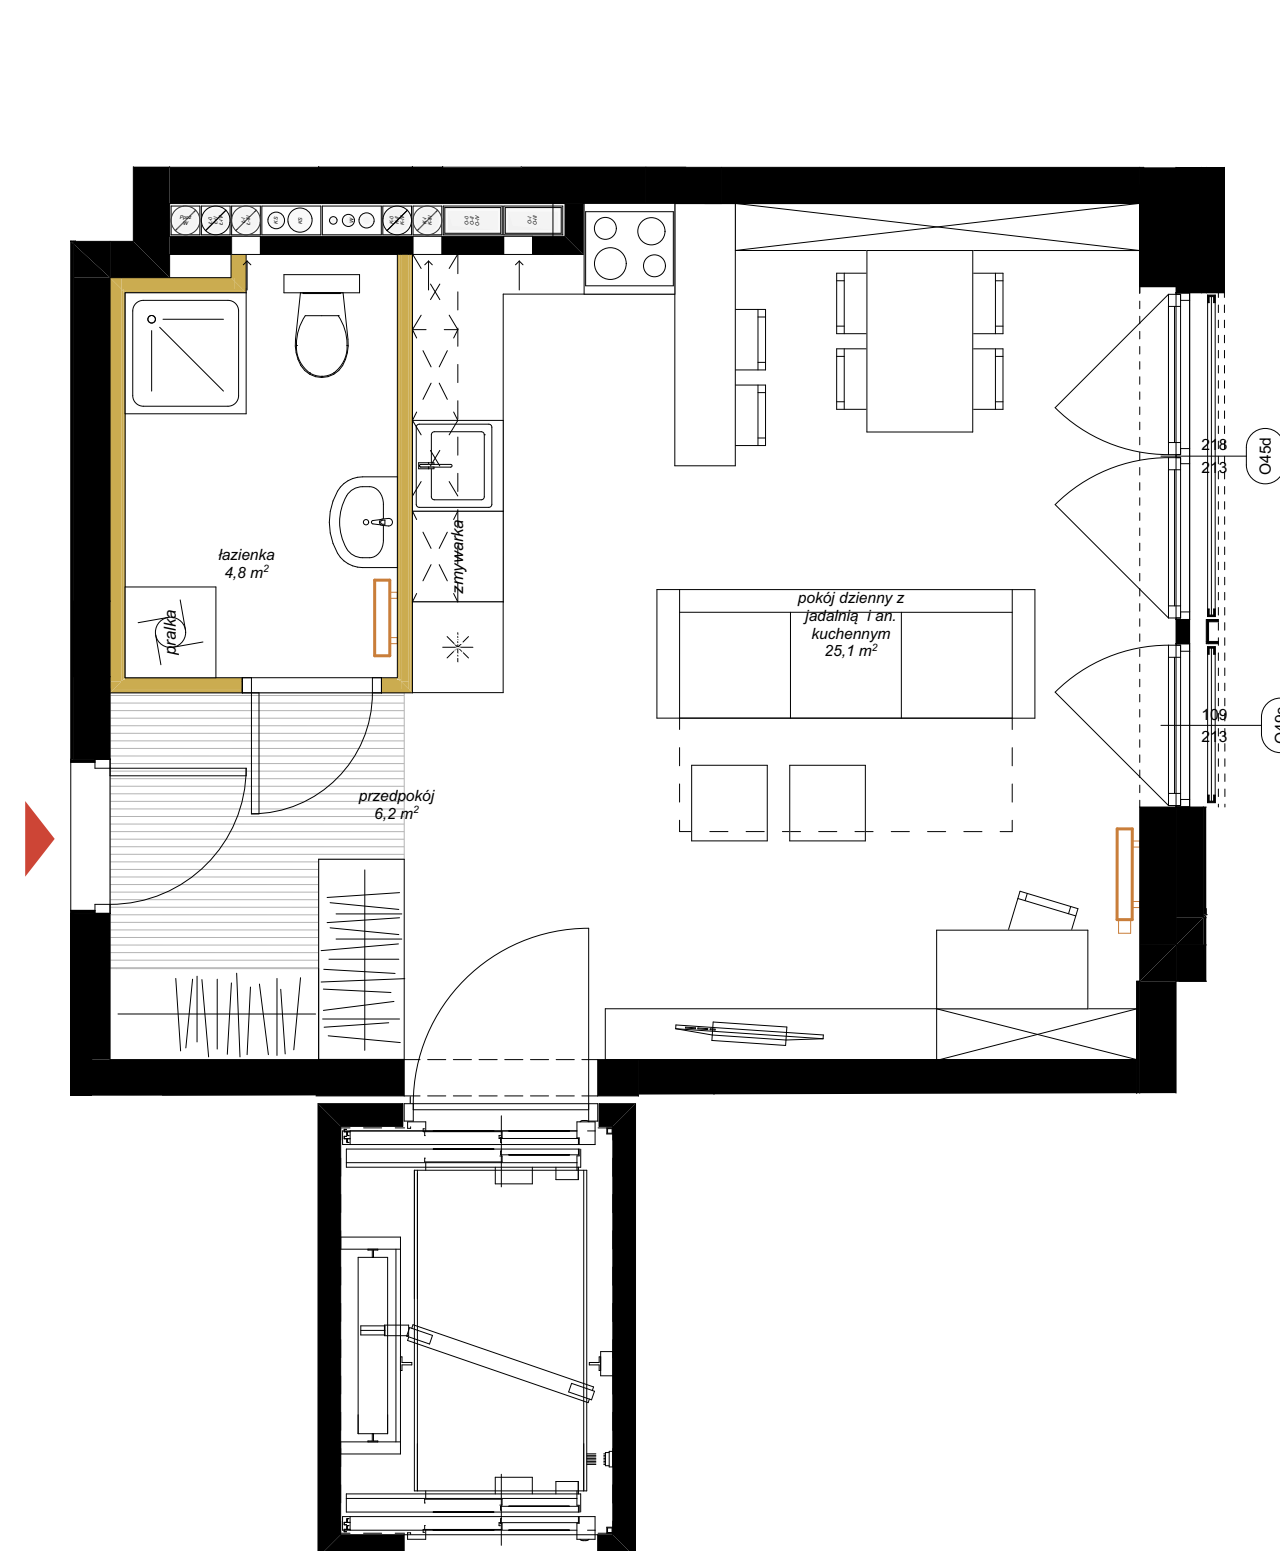

INFORMACJE O LOKALU

numer budynku:	BUDYNEK 4
kondygnacja:	PIĘTRO 3
oznaczenie wg. proj.budowlanego:	3.16
rozkład lokalu:	mieszkanie jednopokojowe

ZESTAWIENIE POWIERZCHNI






Lokal nr 70

nr pom.	nazwa pomieszczenia	pow. [m ²]
1	pokój dzienny z jadalnią i an. kuchennym	25,08
2	przedpokój	6,20
3	łazienka	4,81
		36,09 m²

DODATKOWE INFORMACJE

wysokość pomieszczenia:	261
czy mieszkanie ma powierzchnie zewnętrzną - ogródek	nie
czy mieszkanie ma powierzchnie zewnętrzną - taras na dachu	nie
czy mieszkanie ma balkon	nie
dodatkowe informacje	Mieszkanie posiada dwa wejścia - od strony korytarza klatki schodowej oraz drugie bezpośrednio z windy.

OZNACZENIA GRAFICZNE NA RYSUNKU

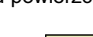-  elementy projektowanej struktury budynku
-  wejście do lokalu
-  elementy projektowanej aranżacji przestrzennej lokalu (ścianki działowe z możliwością demontażu lub zmiany lokalizacji, uwzględniane przy zliczaniu powierzchni wewnętrznej lokalu)
-  lokalizacja kaloryferów
-  tereny biologicznie czynne