




kontakt: tel.: 535 344 000  
e-mail: biuro@homerevyou.pl

numer lokalu

### LOKALIZACJA LOKALU NA RZUCIE 4. PIĘTRA

Skala: 1:1000

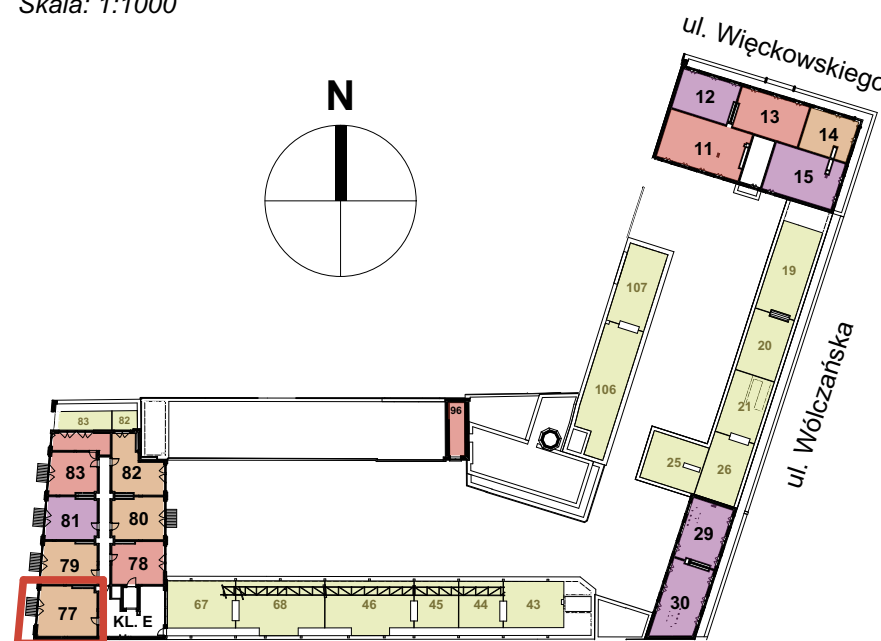


### OZNACZENIA GRAFICZNE NA RYSUNKU

- lokale usługowe
- lokale mieszkalne - jednopokojowe
- lokale mieszkalne - dwupokojowe
- lokale mieszkalne - trzypokojowe
- lokale mieszkalne - czteropokojowe lub pięciopokojowe
- ogródki mieszkalne
- tarasy dachowe rekreacyjne
- 21** numeracja lokali wg systemu identyfikacji wizualnej obiektu
- lokalizacja mieszkania

### RZUT MIESZKANIA - POZIOM +4

Skala: 1:50

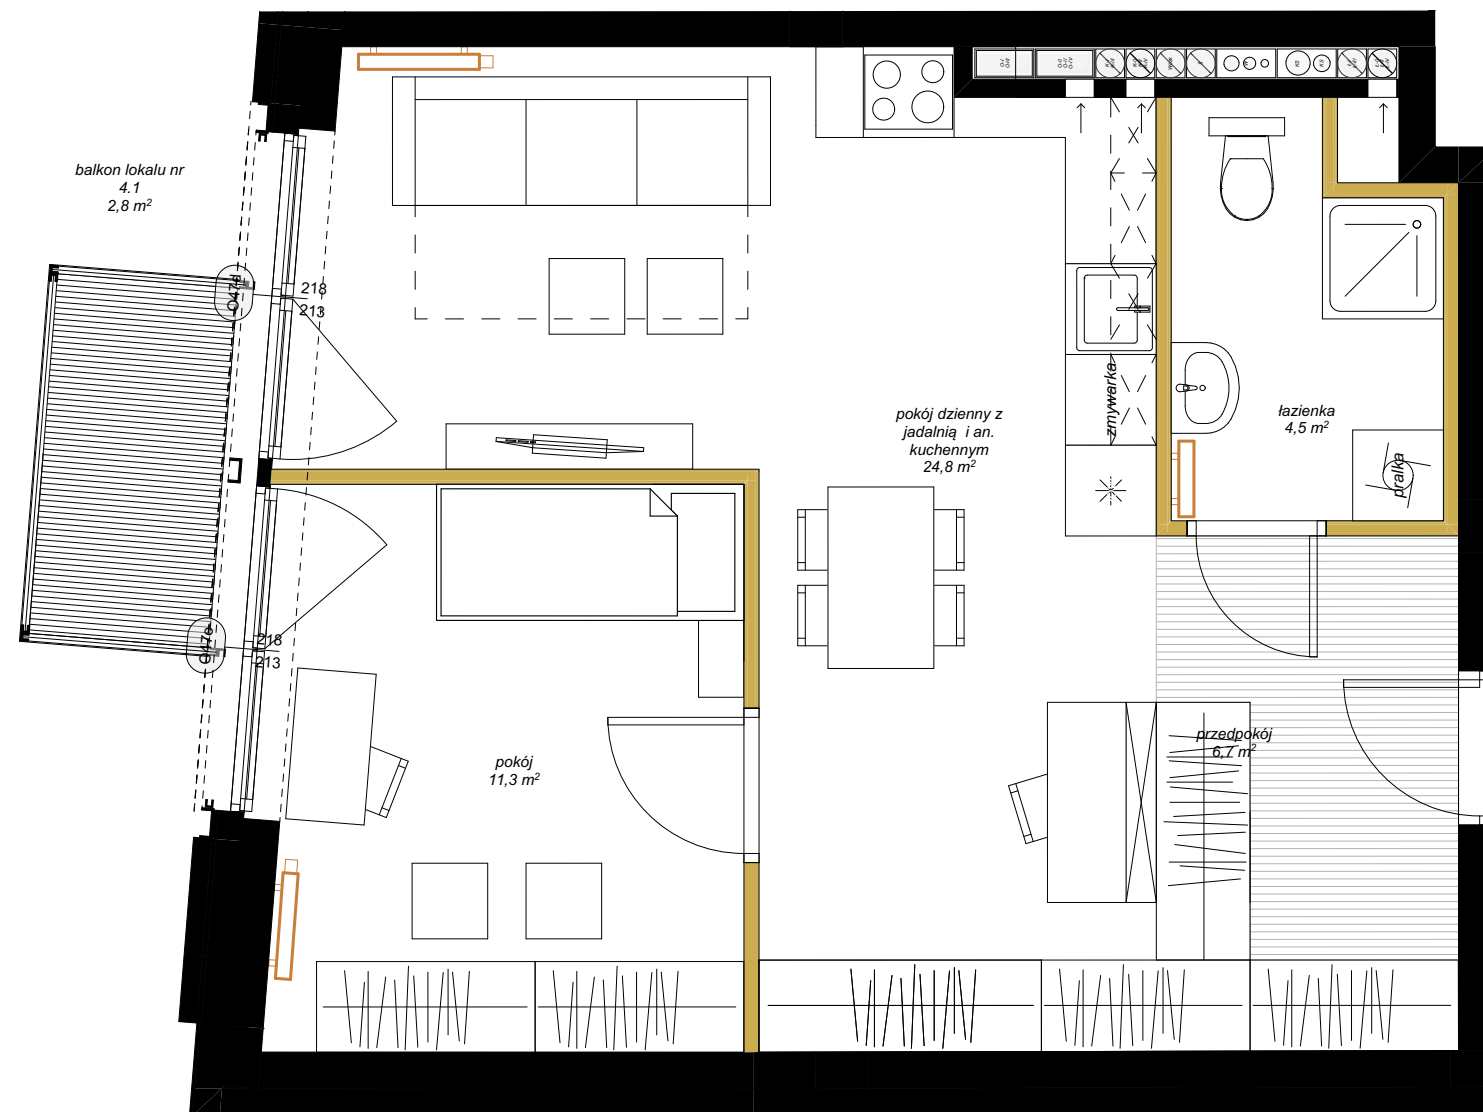

### INFORMACJE O LOKALU

numer budynku:	<b>BUDYNEK 4</b>
kondygnacja:	<b>PIĘTRO 4</b>
oznaczenie wg. proj.budowlanego:	4.1
rozkład lokalu:	mieszkanie dwupokojowe

### ZESTAWIENIE POWIERZCHNI

Lokal nr 77		
nr pom.	nazwa pomieszczenia	pow. [m <sup>2</sup> ]
1	pokój dzienny z jadalnią i an. kuchennym	24,80
2	pokój	11,28
3	przedpokój	6,70
4	łazienka	4,49
		<b>47,27 m<sup>2</sup></b>

### DODATKOWE INFORMACJE

wysokość pomieszczenia:	261
czy mieszkanie ma powierzchnie zewnętrzną - ogródek	nie
czy mieszkanie ma powierzchnie zewnętrzną - taras na dachu	nie
czy mieszkanie ma balkon	tak powierzchnia: 2,8 m <sup>2</sup>

### OZNACZENIA GRAFICZNE NA RYSUNKU

- elementy projektowanej struktury budynku
- elementy projektowanej aranżacji przestrzennej lokalu (ścianki działowe z możliwością demontażu lub zmiany lokalizacji, uwzględniane przy zliczaniu powierzchni wewnętrznej lokalu)
- lokalizacja kaloryferów
- tereny biologicznie czynne
- wejście do lokalu