




kontakt: tel.: 535 344 000  
e-mail: biuro@homerevyou.pl

numer lokalu

### LOKALIZACJA LOKALU NA RZUCIE 4. PIĘTRA

Skala: 1:1000

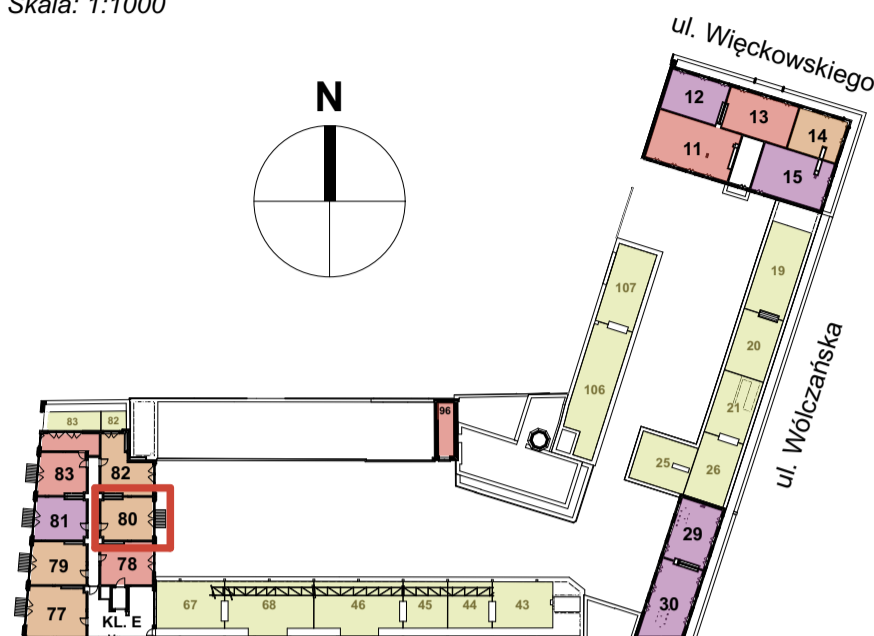


### OZNACZENIA GRAFICZNE NA RYSUNKU

- lokale usługowe
- lokale mieszkalne - jednopokojowe
- lokale mieszkalne - dwupokojowe
- lokale mieszkalne - trzypokojowe
- lokale mieszkalne - czteropokojowe lub pięciopokojowe
- ogródki mieszkalne
- tarasy dachowe rekreacyjne
- 21** numeracja lokali wg systemu identyfikacji wizualnej obiektu
- lokalizacja mieszkania


### LOKALIZACJA LOKALU NA RZUCIE 5. PIĘTRA

Skala: 1:1000

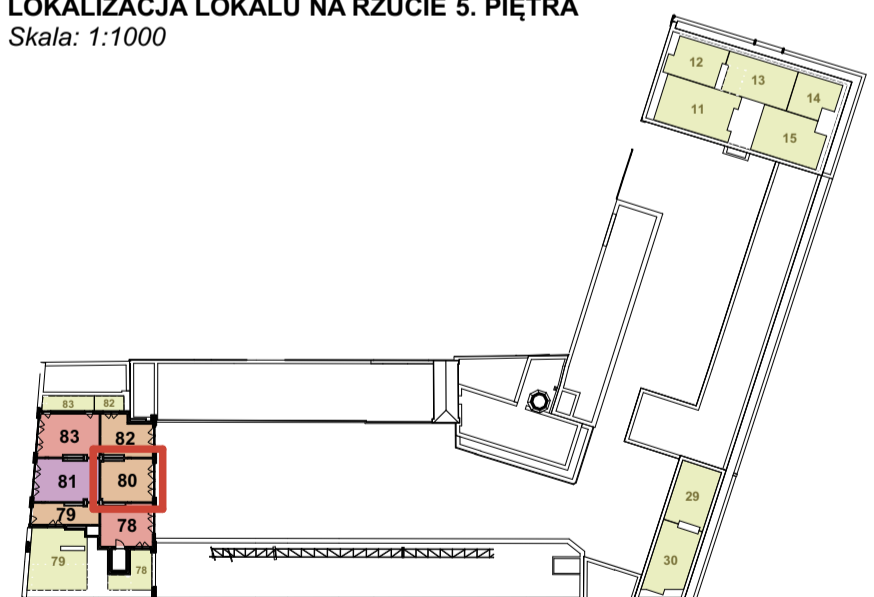


### RZUT MIESZKANIA - POZIOM +4

Skala: 1:50

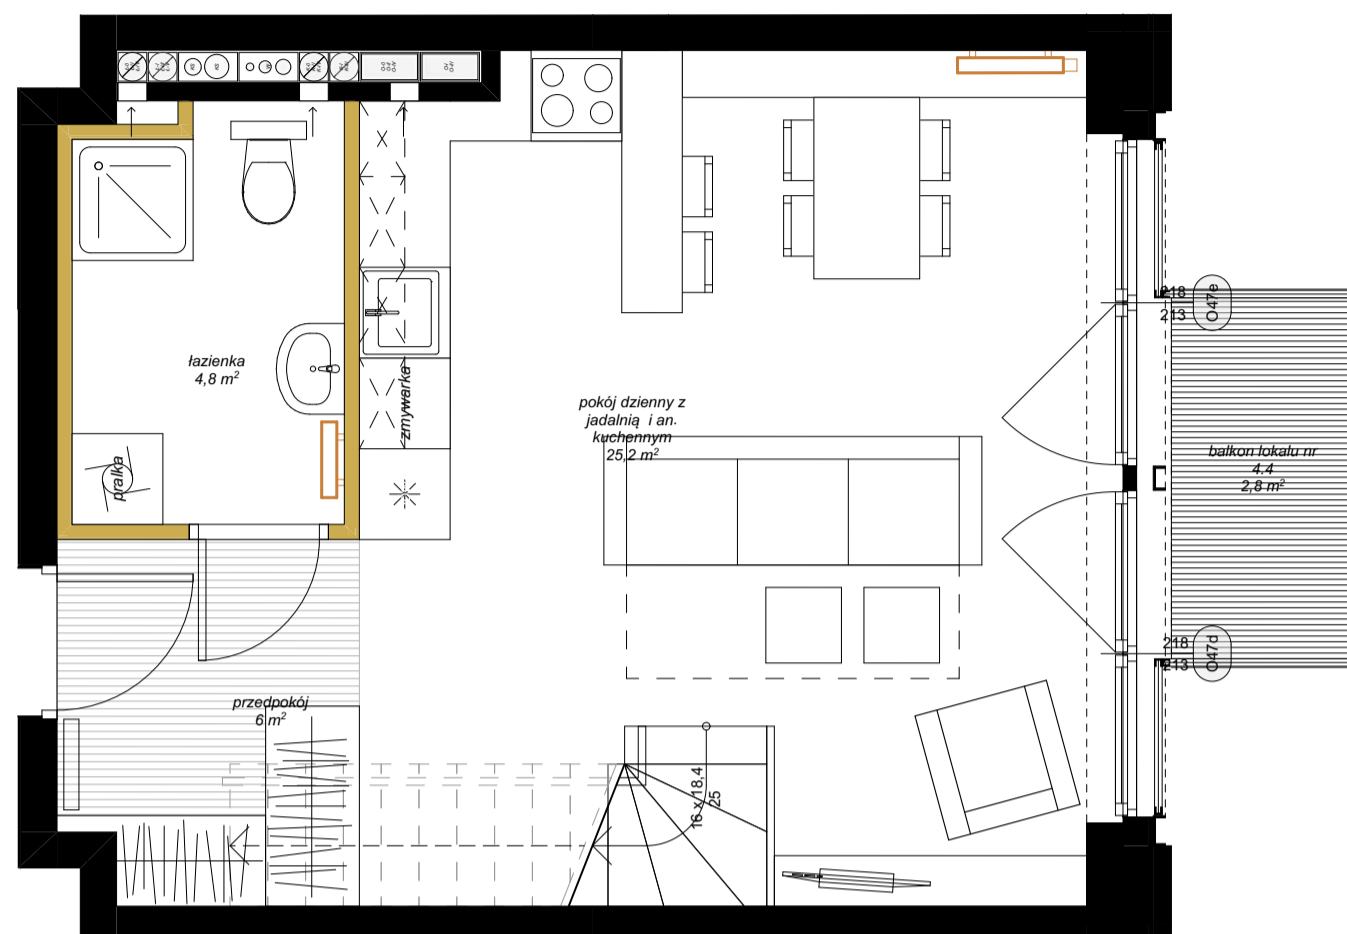

### RZUT MIESZKANIA - POZIOM +5

Skala: 1:50

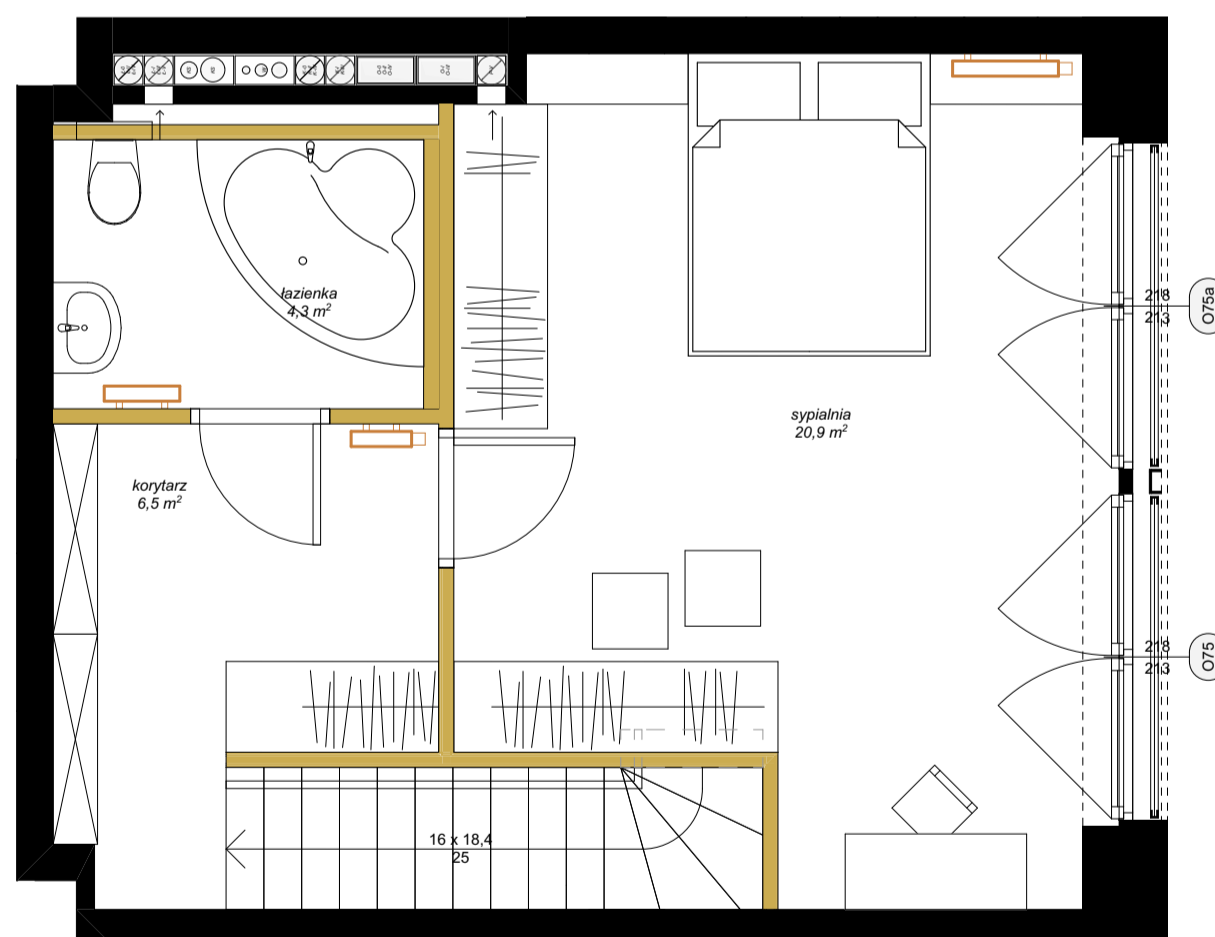

### INFORMACJE O LOKALU

numer budynku:	<b>BUDYNEK 4</b>
kondygnacja:	<b>PIĘTRO 4 / 5</b>
oznaczenie wg. proj.budowlanego:	4.4
rozkład lokalu:	mieszkanie dwupokojowe

### ZESTAWIENIE POWIERZCHNI

Lokal nr 80		pow. [m²]
nr pom. nazwa pomieszczenia		
1	pokój dzienny z jadalnią i an. kuchennym	25,16
2	przedpokój	6,01
3	łazienka	4,82
4	sypialnia	20,91
5	łazienka	4,32
6	korytarz	6,47
		<b>67,69 m²</b>

### DODATKOWE INFORMACJE

wysokość pomieszczenia:	261 (poziom +4), 261 (poziom +5)
czy mieszkanie ma powierzchnie zewnętrzną - ogródek	nie
czy mieszkanie ma powierzchnie zewnętrzną - taras na dachu	nie
czy mieszkanie ma balkon	tak, na poziomie +4 powierzchnia: 2,8 m²

### OZNACZENIA GRAFICZNE NA RYSUNKU

- elementy projektowanej struktury budynku
- elementy projektowanej aranżacji przestrzennej lokalu (ścianki działowe z możliwością demontażu lub zmiany lokalizacji, uwzględniane przy zliczaniu powierzchni wewnętrznej lokalu)
- lokalizacja kaloryferów
- tereny biologicznie czynne
- wejście do lokalu