




kontakt: tel.: 535 344 000
e-mail: biuro@homereyou.pl

numer lokalu

LOKALIZACJA LOKALU NA RZUCIE PARTERU

Skala: 1:1000

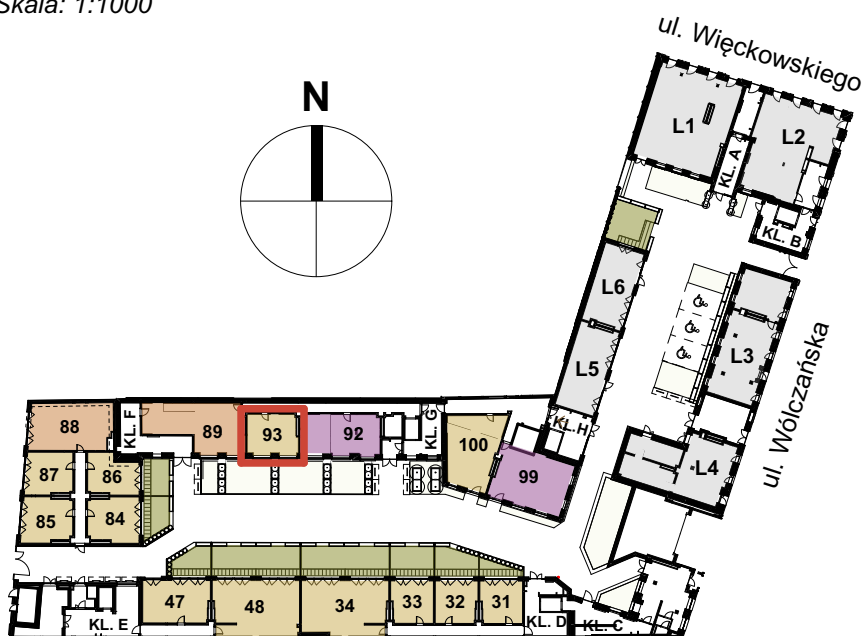


OZNACZENIA GRAFICZNE NA RYSUNKU

- lokale usługowe
- lokale mieszkalne - jednopokojowe
- lokale mieszkalne - dwupokojowe
- lokale mieszkalne - trzypokojowe
- lokale mieszkalne - czteropokojowe lub pięciopokojowe
- ogródki mieszkalne
- tarasy dachowe rekreacyjne
- 21** numeracja lokali wg systemu identyfikacji wizualnej obiektu
- lokalizacja mieszkania


LOKALIZACJA LOKALU NA RZUCIE POZIOMU -1

Skala: 1:1000

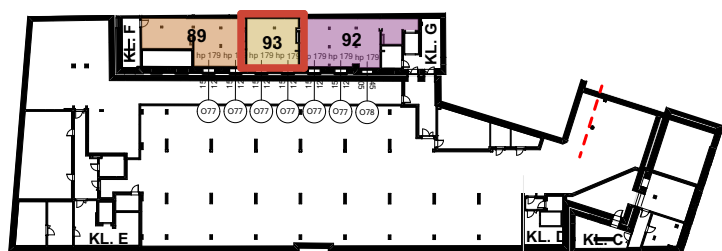


RZUT MIESZKANIA - PARTER

Skala: 1:50

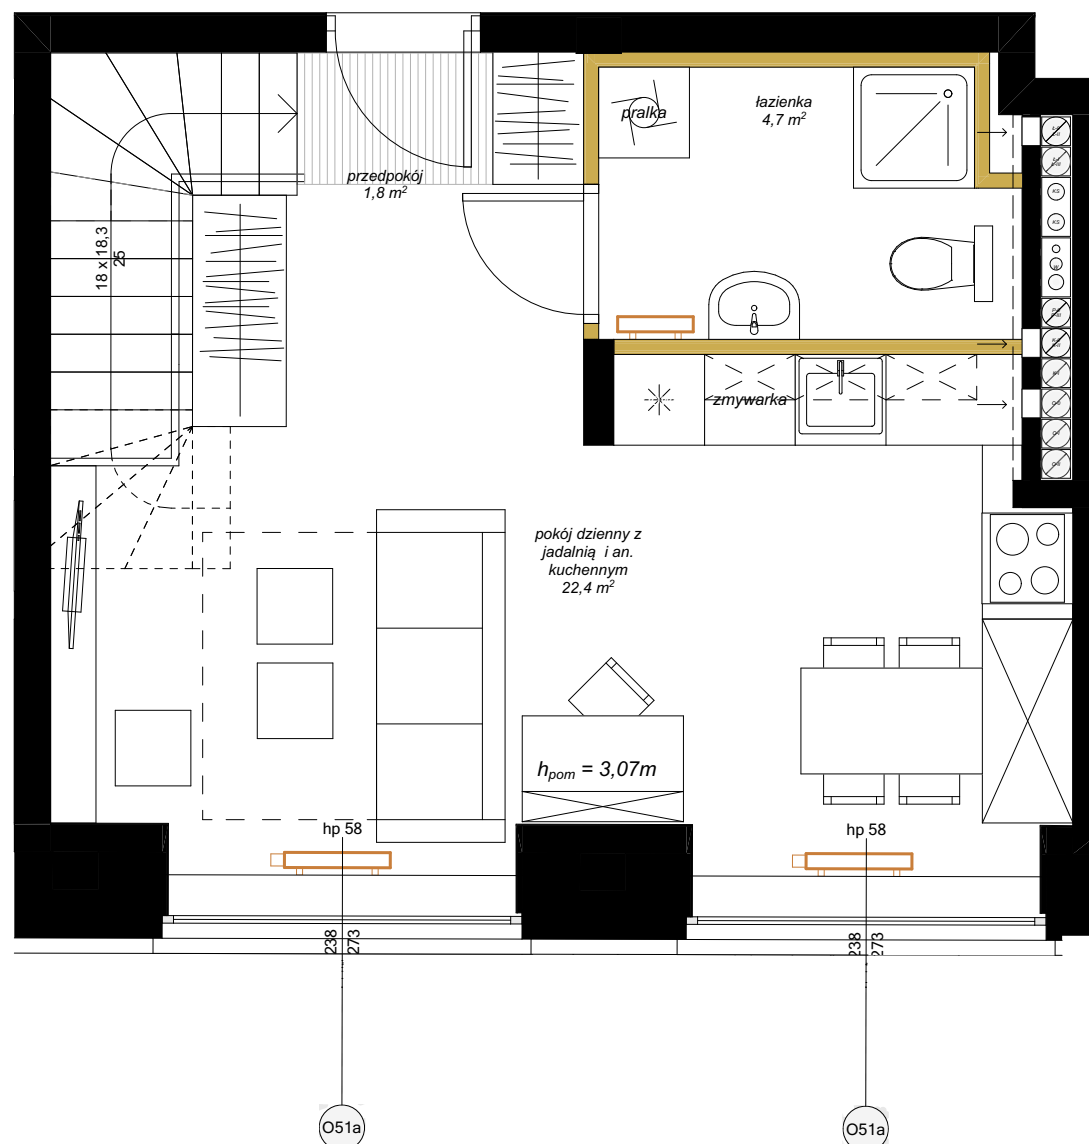

RZUT MIESZKANIA - POZIOM -1

Skala: 1:50

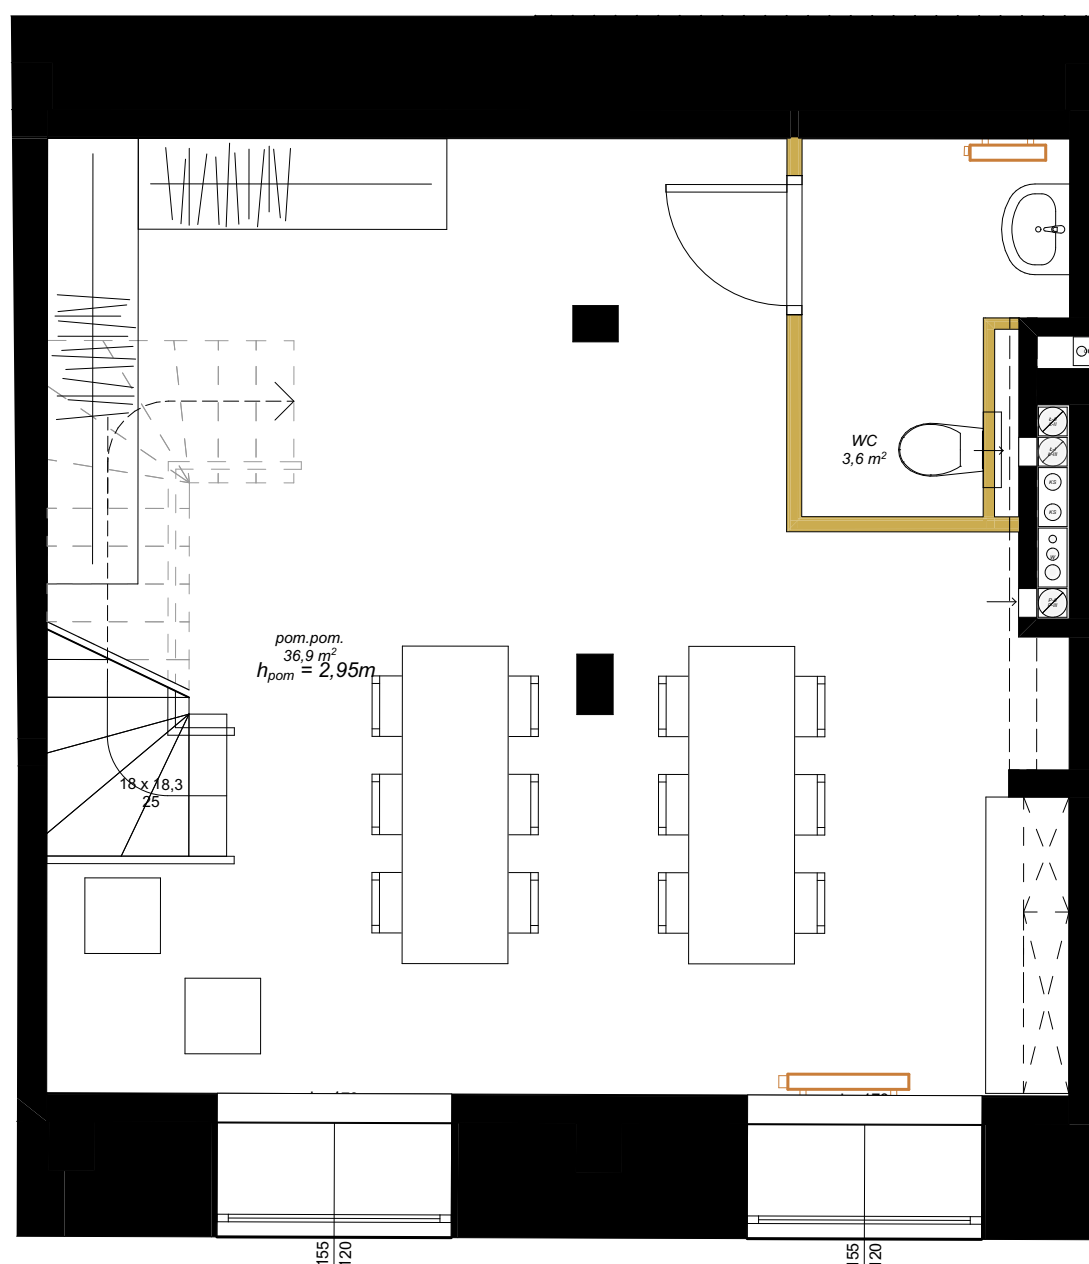

INFORMACJE O LOKALU

| | |
|----------------------------------|---------------------------------------|
| numer budynku: | BUDYNEK 5 |
| kondygnacja: | PARTER |
| oznaczenie wg. proj.budowlanego: | 0.13 |
| rozkład lokalu: | mieszkanie jednopokojowe dwupoziomowe |

ZESTAWIENIE POWIERZCHNI

| Lokal nr 93 | | pow. [m²] |
|-------------|--|-----------------|
| nr pom. | nazwa pomieszczenia | |
| 1 | pokój dzienny z jadalnią i an. kuchennym | 22,44 |
| 2 | przedpokój | 1,76 |
| 3 | łazienka | 4,73 |
| 4 | pom.pom. | 36,89 |
| 5 | WC | 3,64 |
| | | 69,46 m² |

pow. miesz. 28,93m²
pow. pom. 40,53m²

DODATKOWE INFORMACJE

| | |
|--|--------------------------------|
| wysokość pomieszczenia: | 307 (parter) / 295 (poziom -1) |
| czy mieszkanie ma powierzchnie zewnętrzną - ogródek | nie |
| czy mieszkanie ma powierzchnie zewnętrzną - taras na dachu | nie |
| czy mieszkanie ma balkon | nie |

Uwaga! Powierzchnie mieszkań są liczone wraz w powierzchnią schodów znajdujących się w mieszkaniu.

OZNACZENIA GRAFICZNE NA RYSUNKU

- elementy projektowanej struktury budynku
- elementy projektowanej aranżacji przestrzennej lokalu (ścianki działowe z możliwością demontażu lub zmiany lokalizacji, uwzględniane przy zliczaniu powierzchni wewnętrznej lokalu)
- lokalizacja kaloryferów
- tereny biologicznie czynne
- wejście do lokalu