




Revisit Home

kontakt: tel.: 535 344 000  
e-mail: biuro@homerevyou.pl

LOKALIZACJA LOKALU NA RZUCIE PARTERU  
Skala: 1:1000

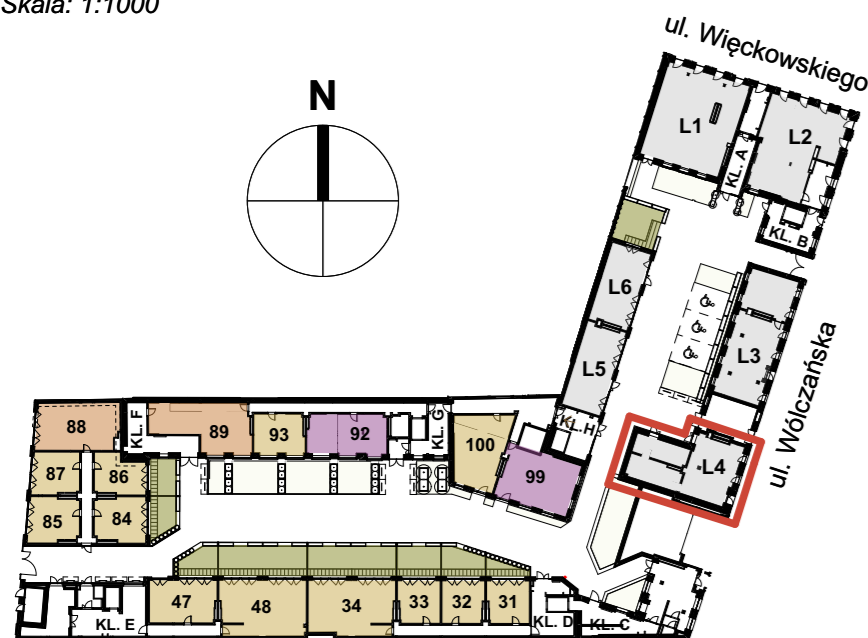

OZNACZENIA GRAFICZNE NA RYSUNKU

- lokale usługowe
- lokale mieszkalne - jednopokojowe
- lokale mieszkalne - dwupokojowe
- lokale mieszkalne - trzypokojowe
- lokale mieszkalne - czteropokojowe lub pięciopokojowe
- ogródki mieszkalne
- tarasy dachowe rekreacyjne
- 21** numeracja lokali wg systemu identyfikacji wizualnej obiektu
- lokalizacja mieszkania


# LOFTY W FABRYCE JEDWABIU

Łódź Śródmieście, ul. Wólczajska 13

L4

numer lokalu

RZUT LOKALU USŁUGOWEGO  
Skala: 1:50

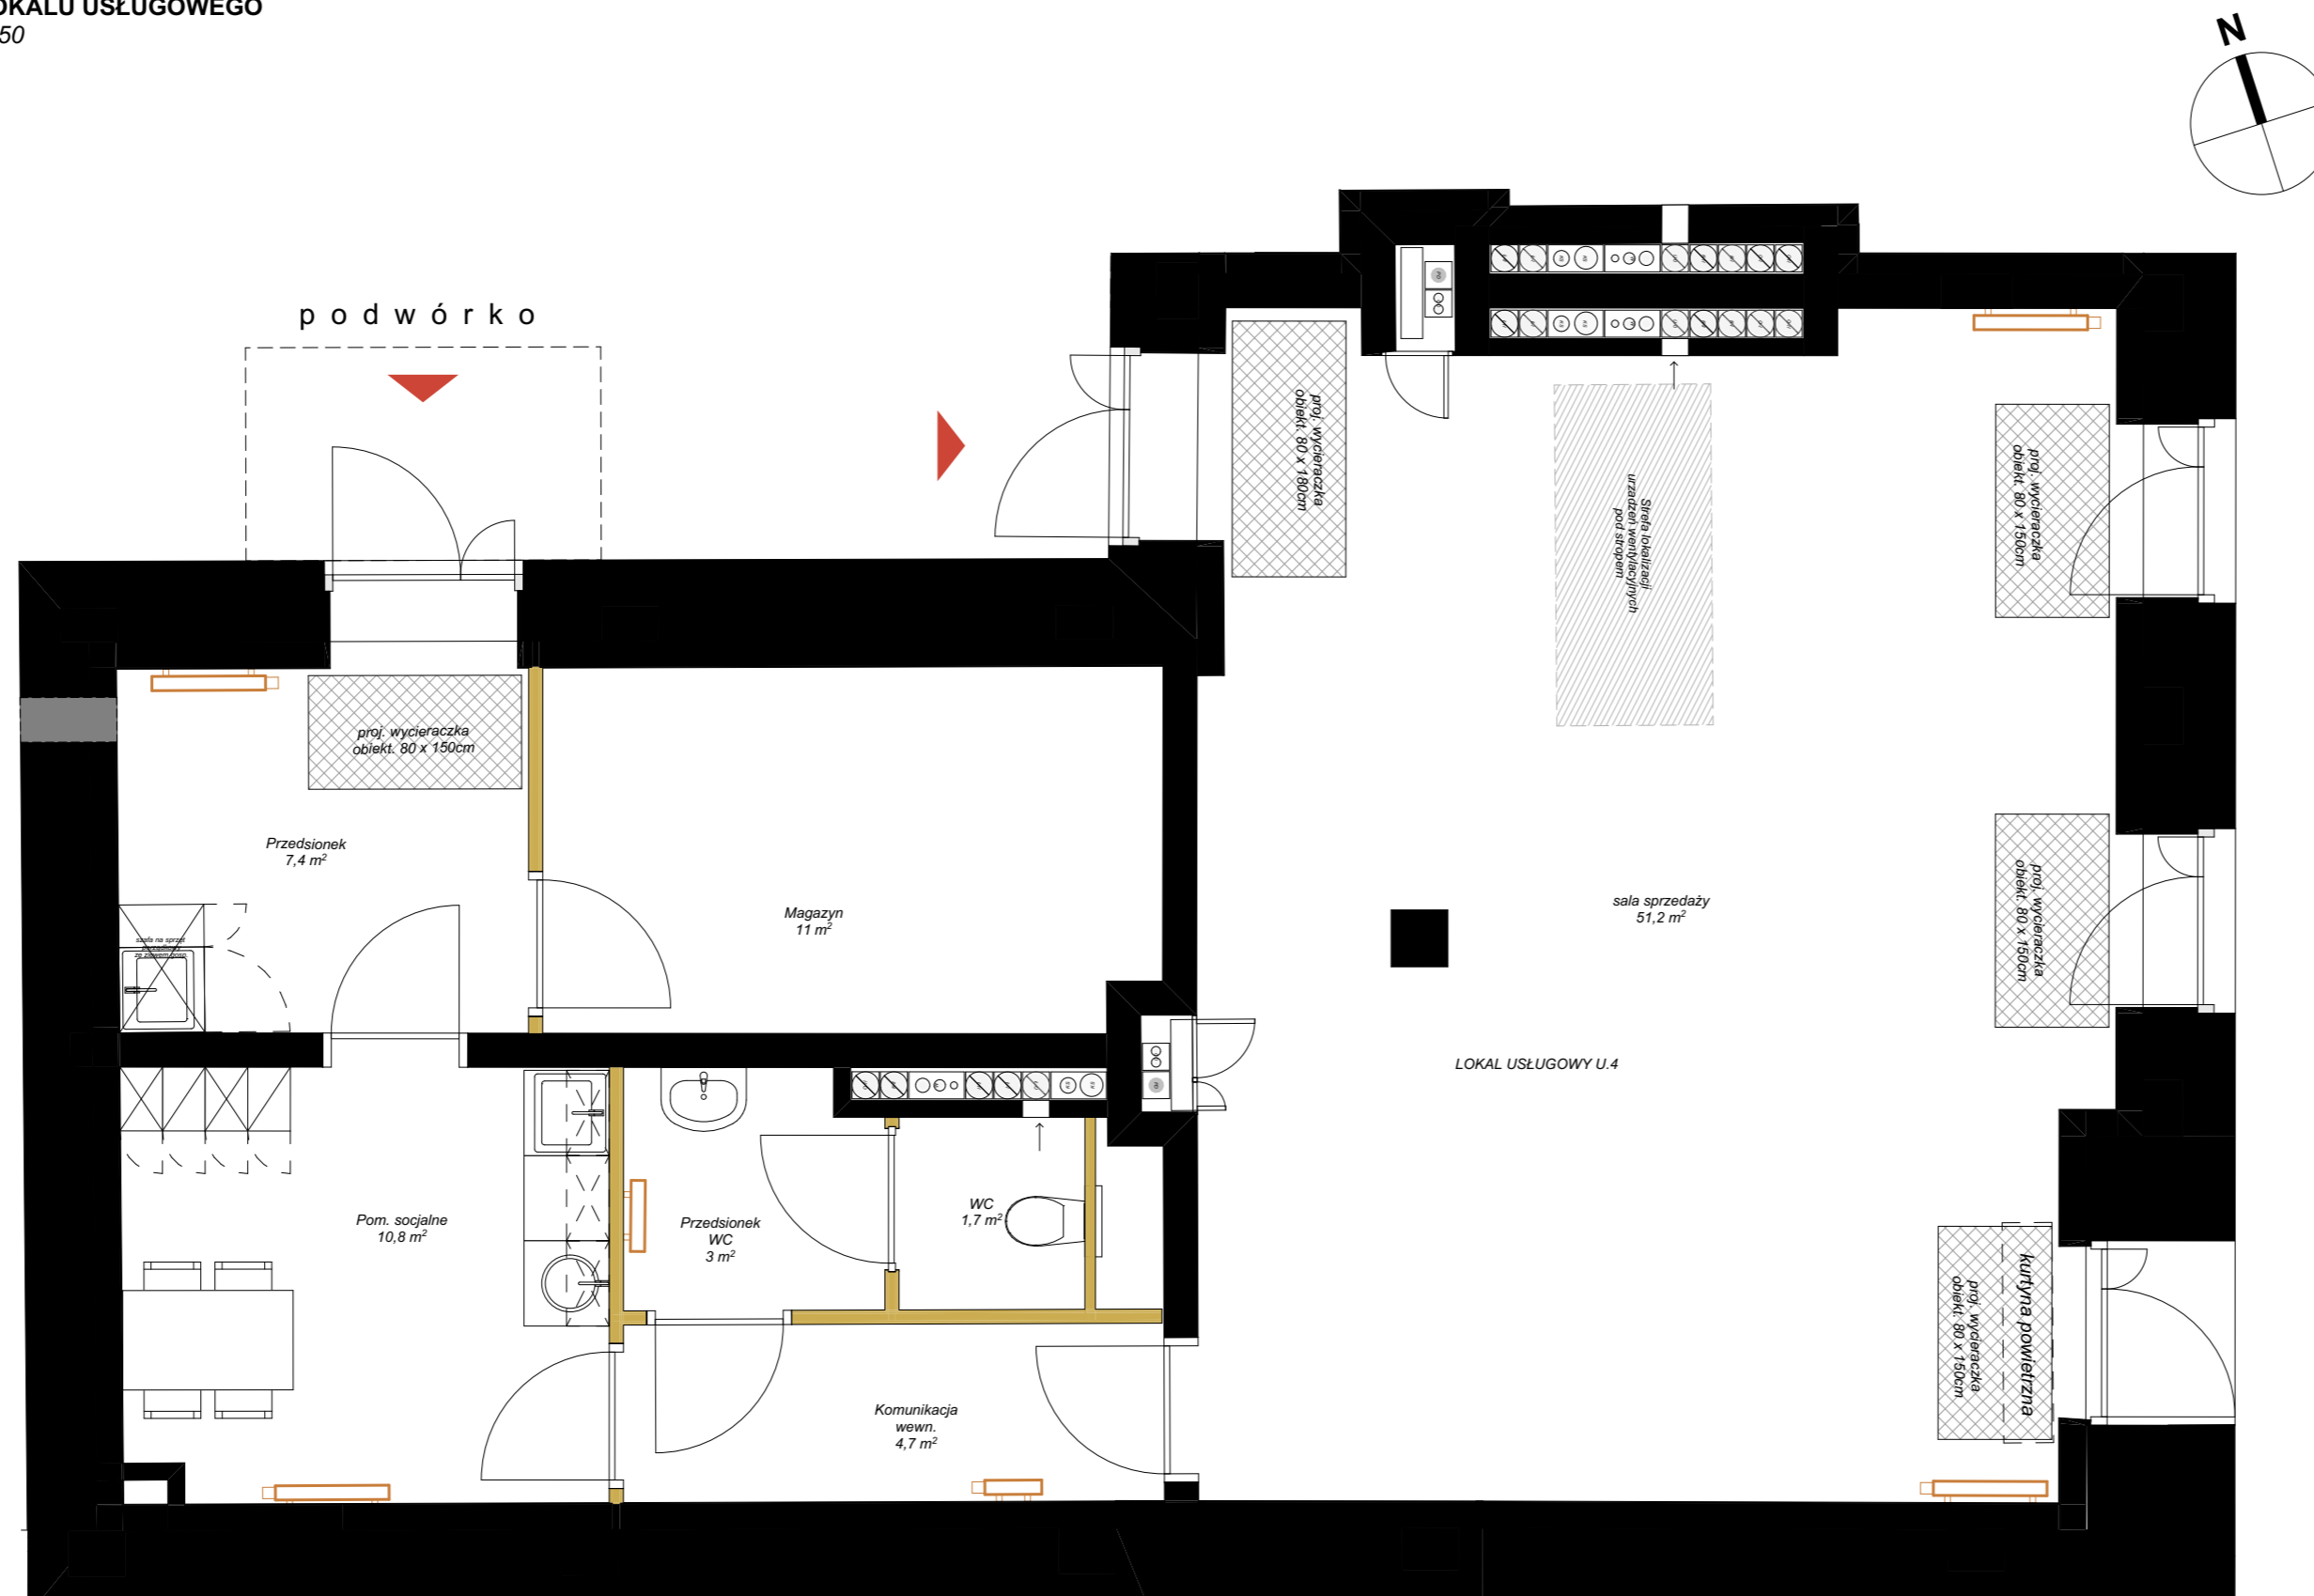

DODATKOWE INFORMACJE

moc przyłączeniowa [kW]:	22
max. dostępna moc po zwiększeniu taryfy u operatora:	Na przyłączy dla lokali usługowych jest 32 kW rezerwy.
czy jest prąd trójfazowy?	tak
zabezpieczenie prądu [A]	40
charakterystyka ciepła technologicznego jeśli jest): ciśnienie, temperatura itd.	nie, w centrali nagrzewnica elektryczna
miejsce na centralę wentylacyjną i klimatyzatory	centrala - lokal zewnętrzna jednostka klimatyzacji - garaż
wymiary otworu na czerpnię:	Φ420 (czerpnia Φ315)
ile jest szachtów wentylacyjnych i jakie mają przekroje [mm]	1 do wyrzutni Φ200 1 wywiewny z wc Φ125
jakie prędkości powietrza przewidziano w szachtach oraz ile wymian na godzinę gwarantują szachty po zastosowaniu odpowiedniej centrali	5m/s, 2,5w
czy lokale mają powierzchnie zewnętrzną - ogródki	-
miejsce na separatory tłuszczu	nie
miejsce w budynku przeznaczone na oznakowanie najemcy	Do opracowania w osobnym projekcie identyfikacji wizualnej dla każdego lokalu.
inne:	-
wysokość pomieszczenia:	326

INFORMACJE O LOKALU

numer budynku:	<b>BUDYNEK 1</b>
kondygnacja:	<b>PARTER</b>
oznaczenie wg. proj.budowlanego:	U.3
rozkład lokalu:	lokal usługowy

ZESTAWIENIE POWIERZCHNI

Lokal nr L4	nr pom.	nazwa pomieszczenia	pow. [m²]
	1	sala sprzedaży	51,16
	2	Magazyn	10,97
	3	Przedśionek	7,35
	4	Pom. socjalne	10,79
	5	Komunikacja wewn.	4,73
	6	Przedśionek WC	2,98
	7	WC	1,75
			<b>89,73 m²</b>

OZNACZENIA GRAFICZNE NA RYSUNKU

- elementy projektowanej struktury budynku
- elementy projektowanej aranżacji przestrzennej lokalu (ściany działowe z możliwością demontażu lub zmiany lokalizacji, uwzględniane przy zliczaniu powierzchni wewnętrznej lokalu)
- lokalizacja kaloryferów
- tereny biologicznie czynne
- wejście do lokalu



© Wszelkie prawa zastrzeżone.  
Powielanie lub wykorzystywanie niezgodne z przeznaczeniem oraz bez zgody właściciela dokumentacji zabronione.

Niniejsze opisy i przedstawione wizualizacje nie stanowią oferty w rozumieniu prawa i są publikowane jedynie w celach informacyjnych.  
Przedstawione wizualizacje mają charakter poglądowy i nie mogą być traktowane jako ostateczne projekty realizacyjne.